



PLAN TECHNIQUE - SALLE PRINCIPALE

THEATRE PROSPERO

V.18.09.2025

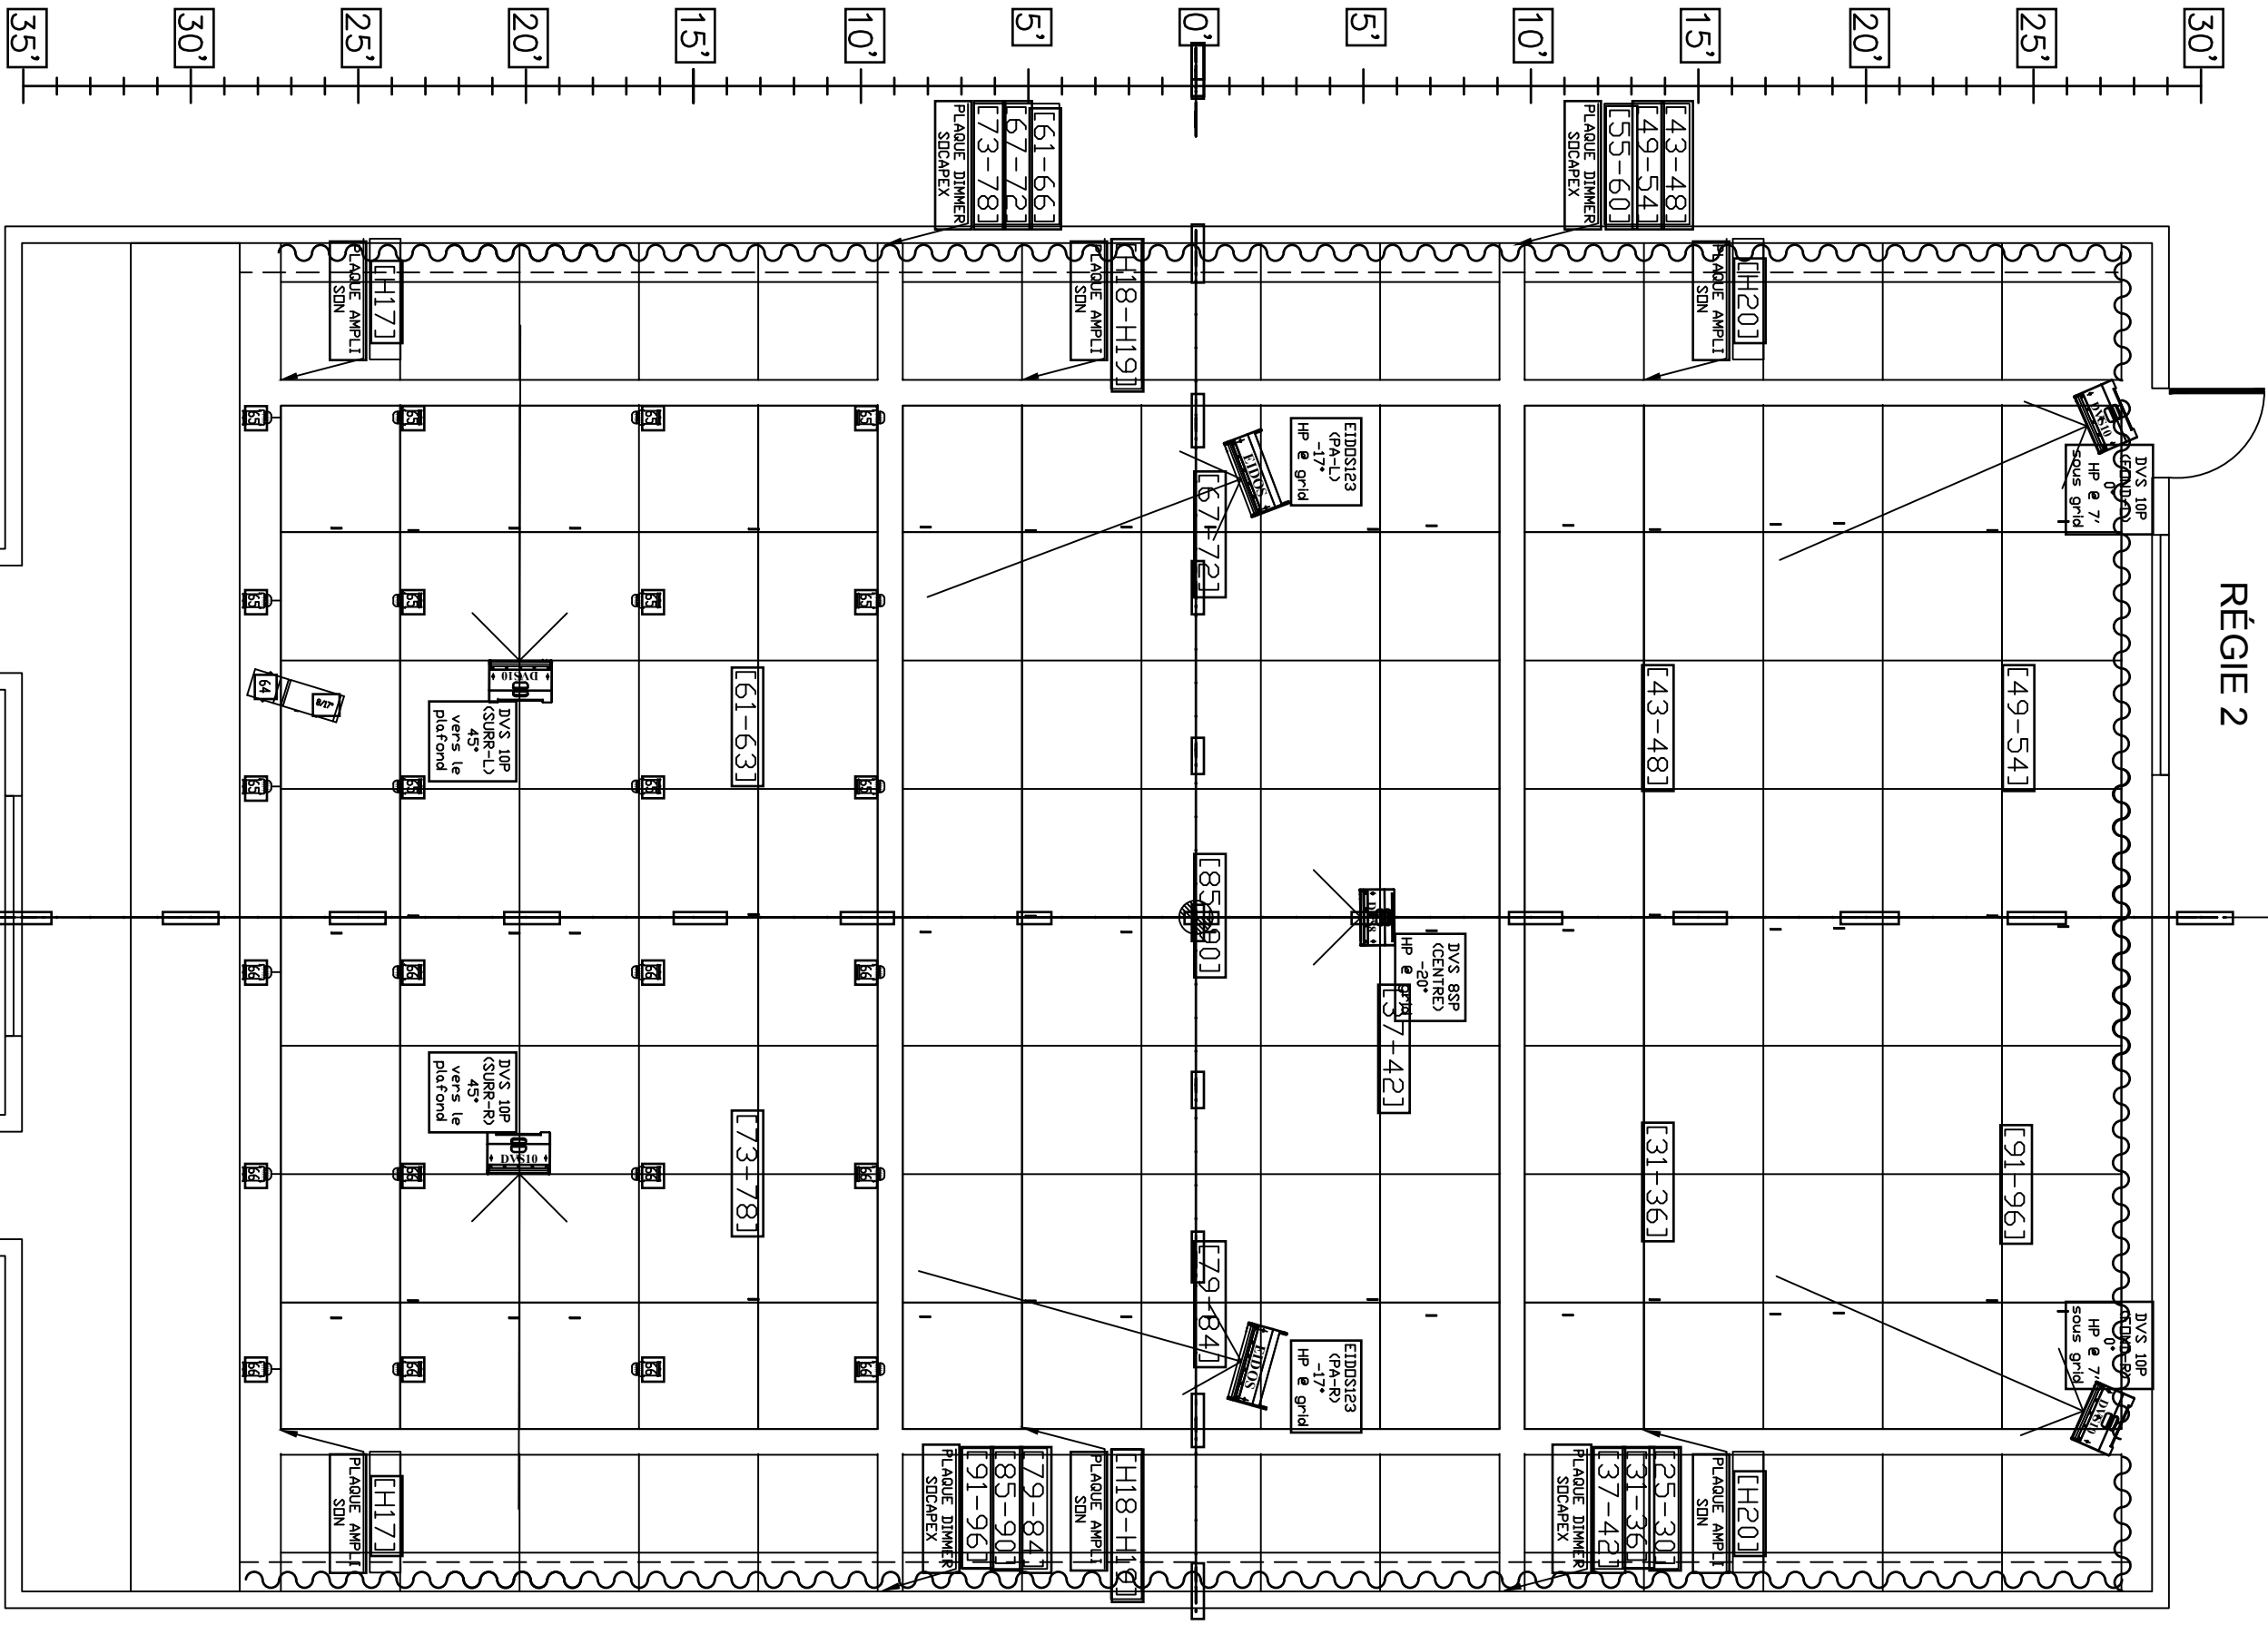

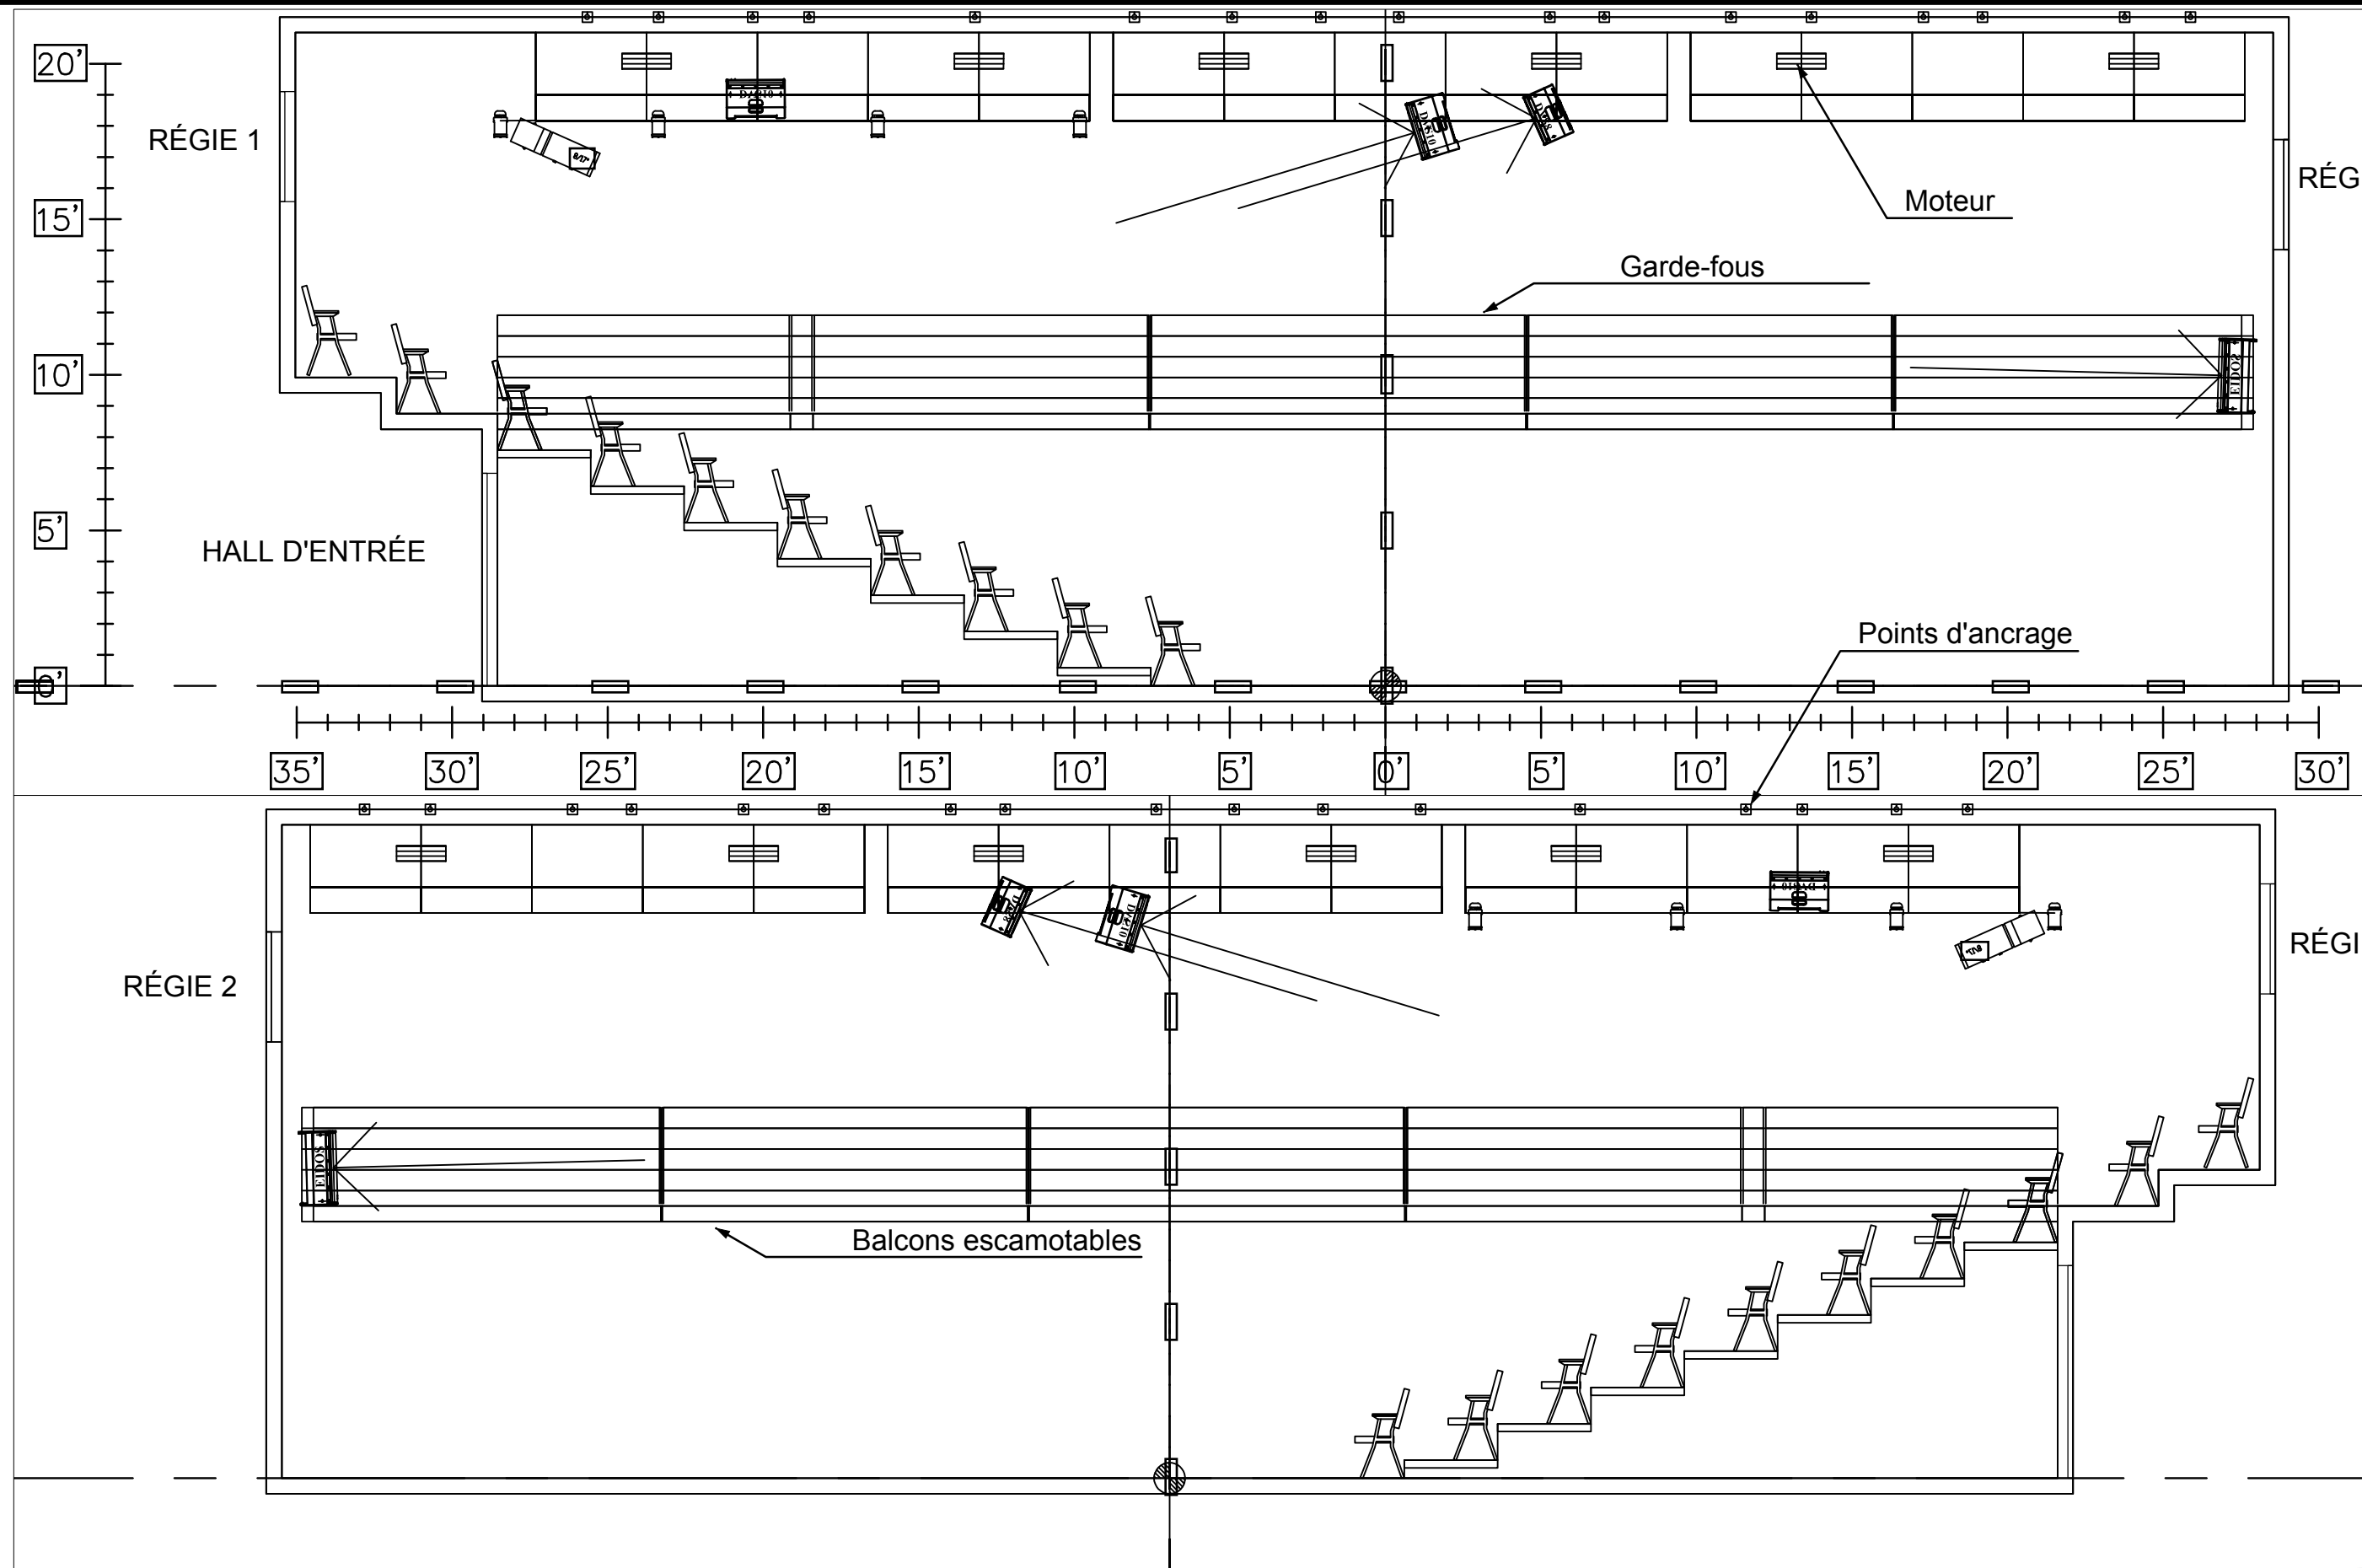

THÉÂTRE
PROSPERO

PRODUCTION :

CONCEPTION PAR :

TITRE : Coupe



DIRECTION TECHNIQUE :

ÉCHELLE : $\frac{3}{16}" = 1'-0"$

DATE :

3

4

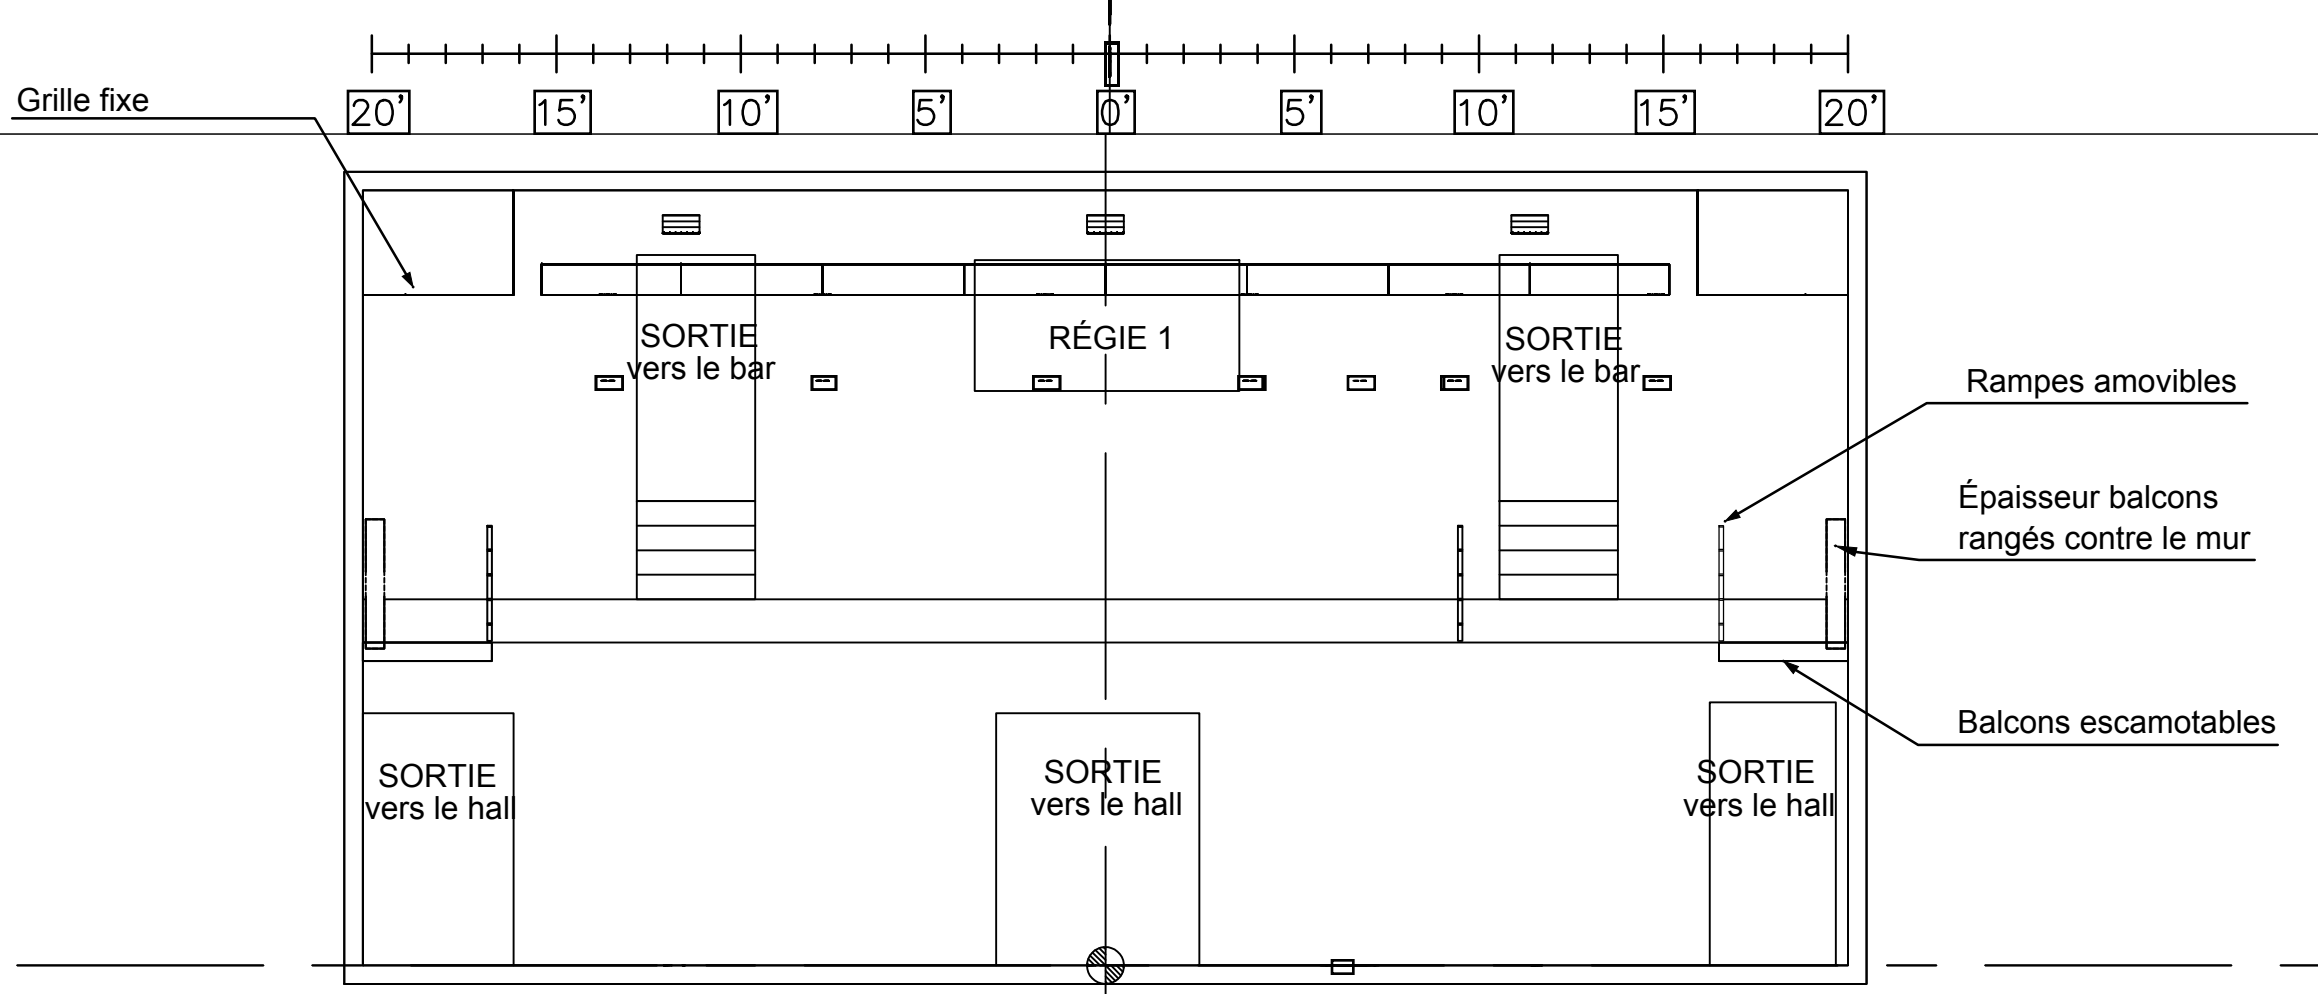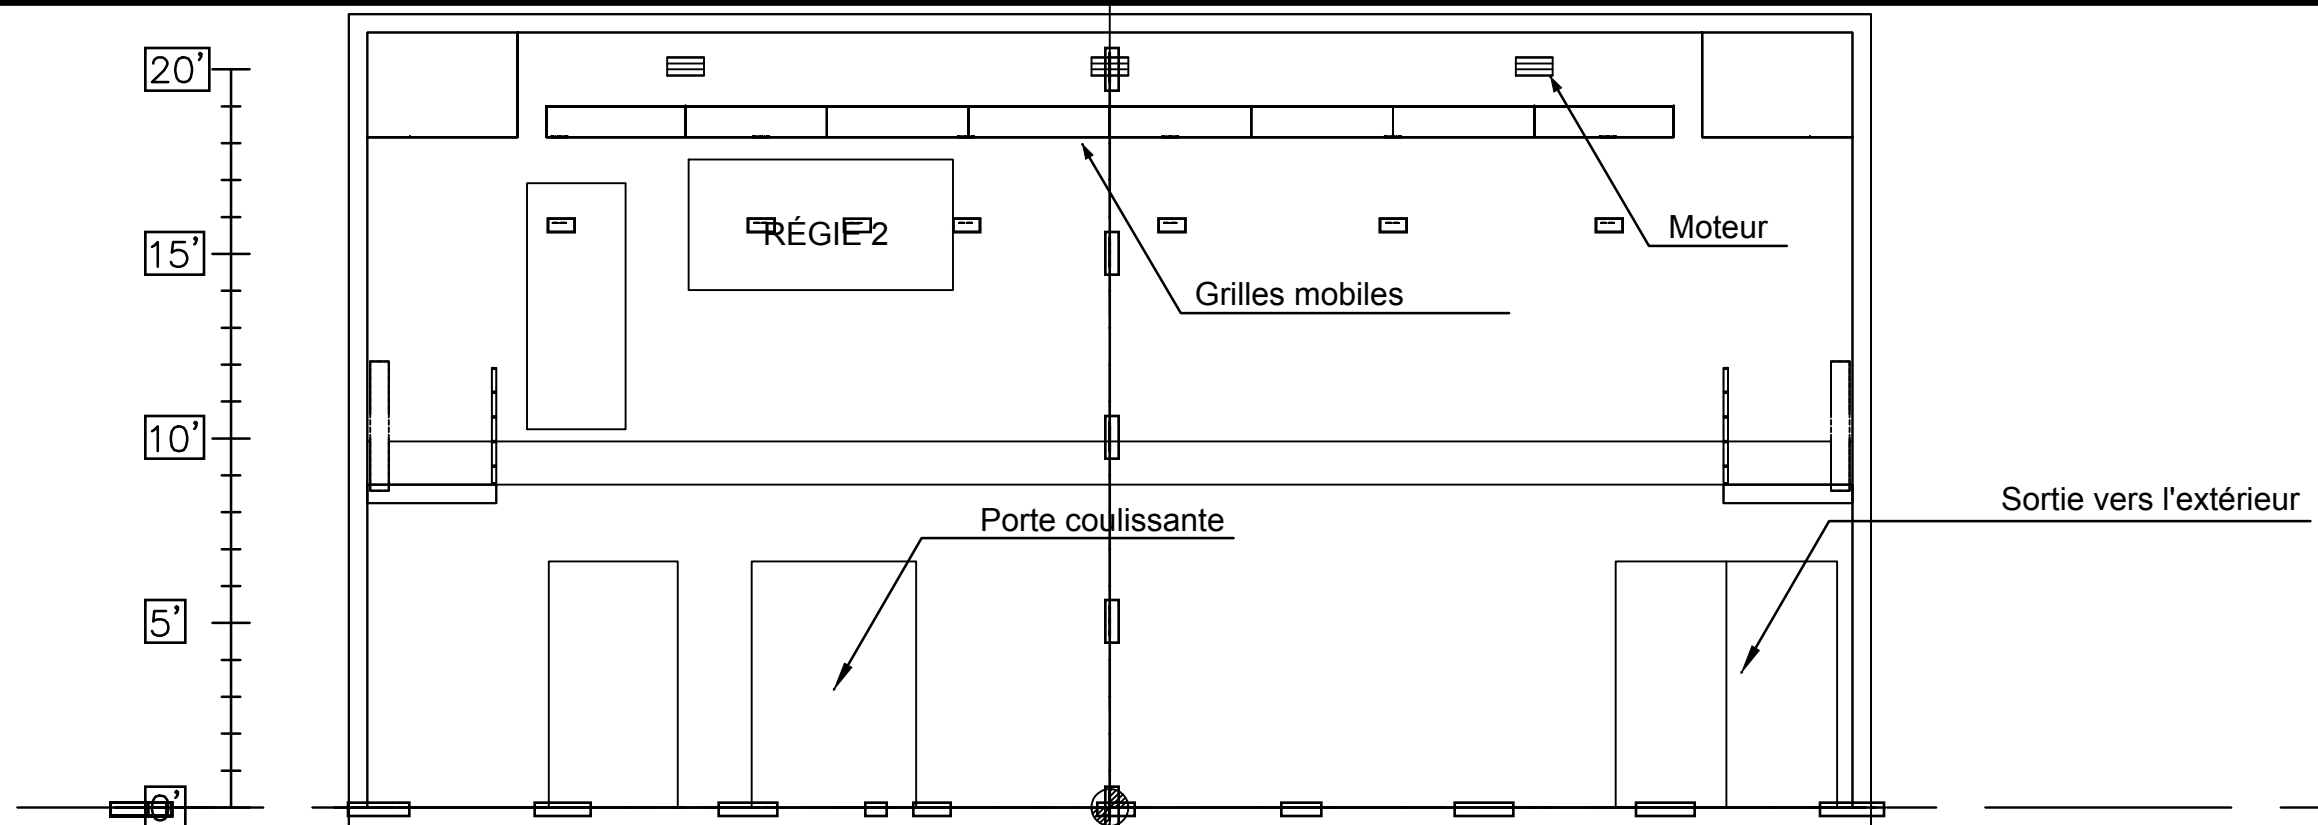

THÉÂTRE PROSPERO	PRODUCTION :	TITRE : Coupe	ÉCHELLE : $\frac{3}{16}" = 1'-0"$	4 / 4
	CONCEPTION PAR :	DIRECTION TECHNIQUE :	DATE :	