

**THEATRE
PROSPERO**

1371, rue Ontario est
Montréal (Québec)
Canada, H2L 1S2

DIRECTION TECHNIQUE
MICHEL ST-AMAND

TÉLÉPHONE (BUREAU)
(514) 526-7288 poste 305

COURRIEL
technique@theatreprospero.com



DATE
septembre 2007

CORRIGÉ LE 15 SEPTEMBRE 2016

PLAN AU SOL: REZ-DE-CHAUSSÉE

ÉCHELLE
0'-1/4" = 1'-0"

1
5

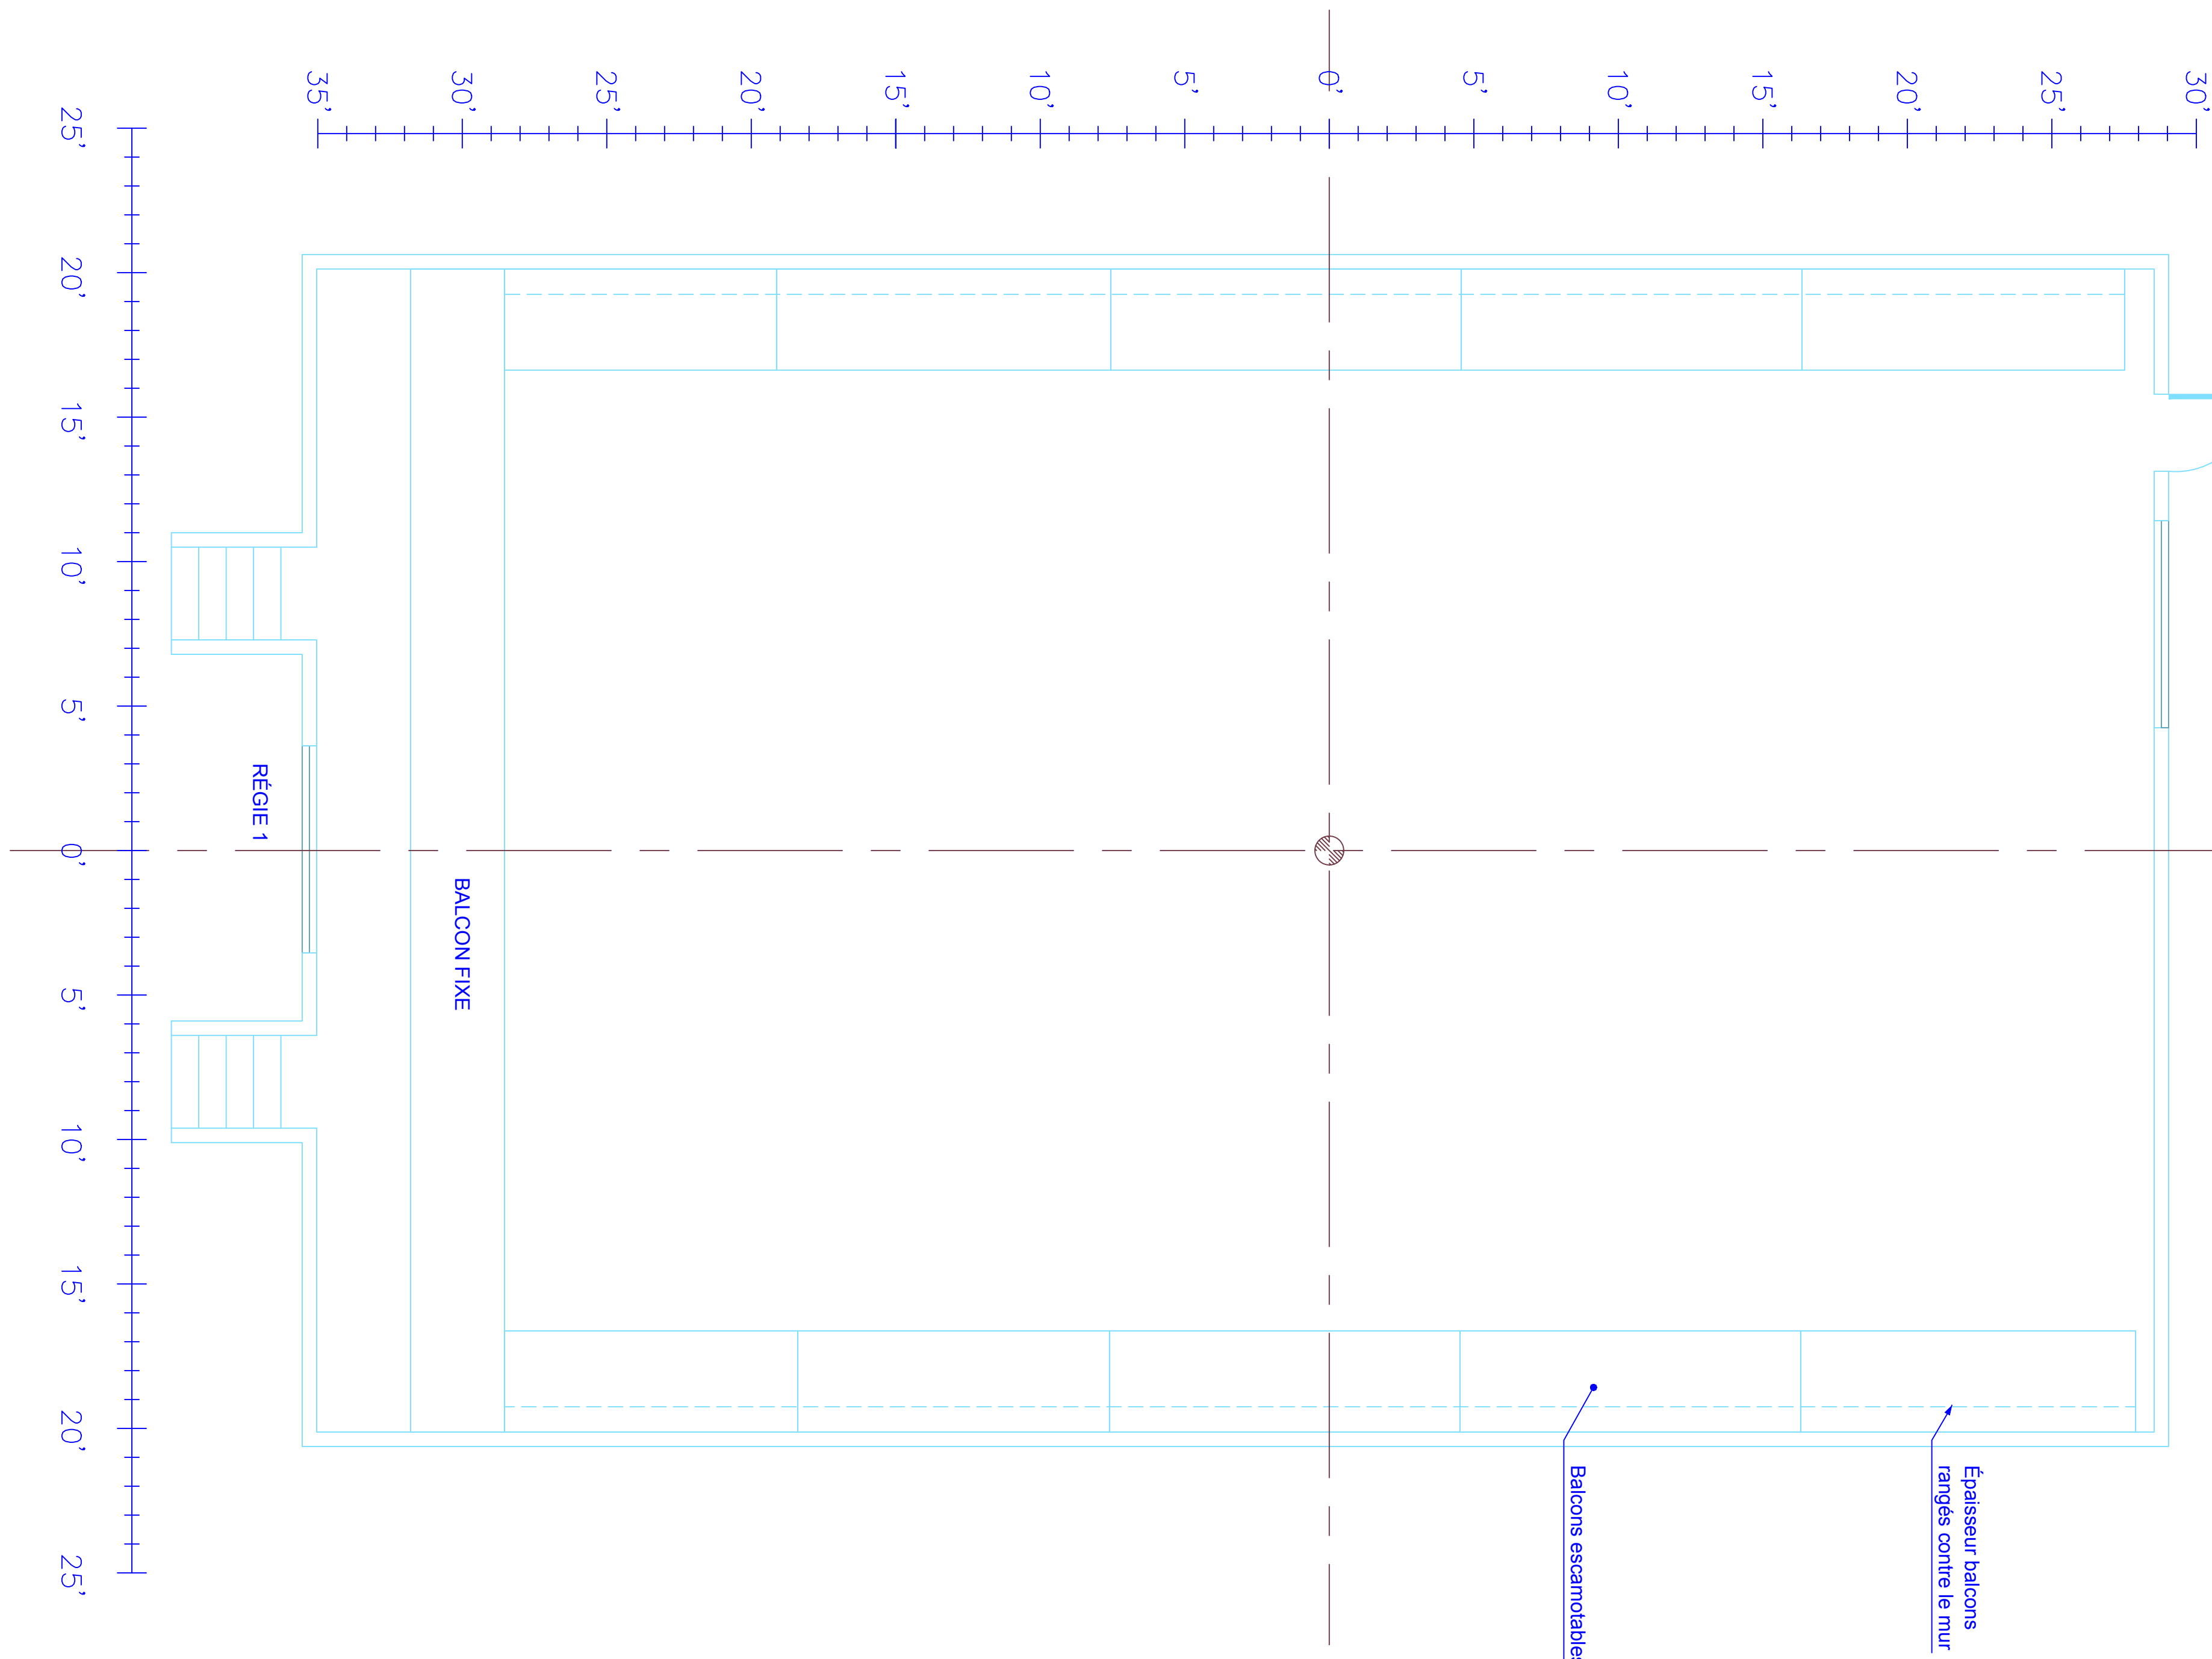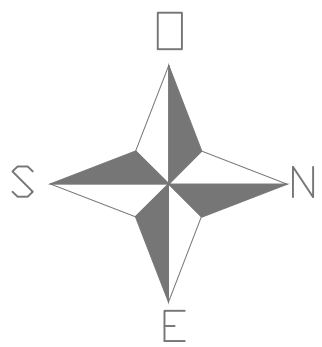

**THÉÂTRE
PROSPERO**

1371, rue Ontario est
Montréal (Québec)
Canada, H2L 1S2

DIRECTION TECHNIQUE
MICHEL ST-AMAND

TÉLÉPHONE (BUREAU)
(514) 526-7288 poste 305



COURRIEL
technique@theatreprospero.com

DATE
septembre 2007
CORRIGÉ LE 15 SEPTEMBRE 2016

PLAN NIVEAU BALCON

ÉCHELLE
0'-1/4" = 1'-0"

2
5

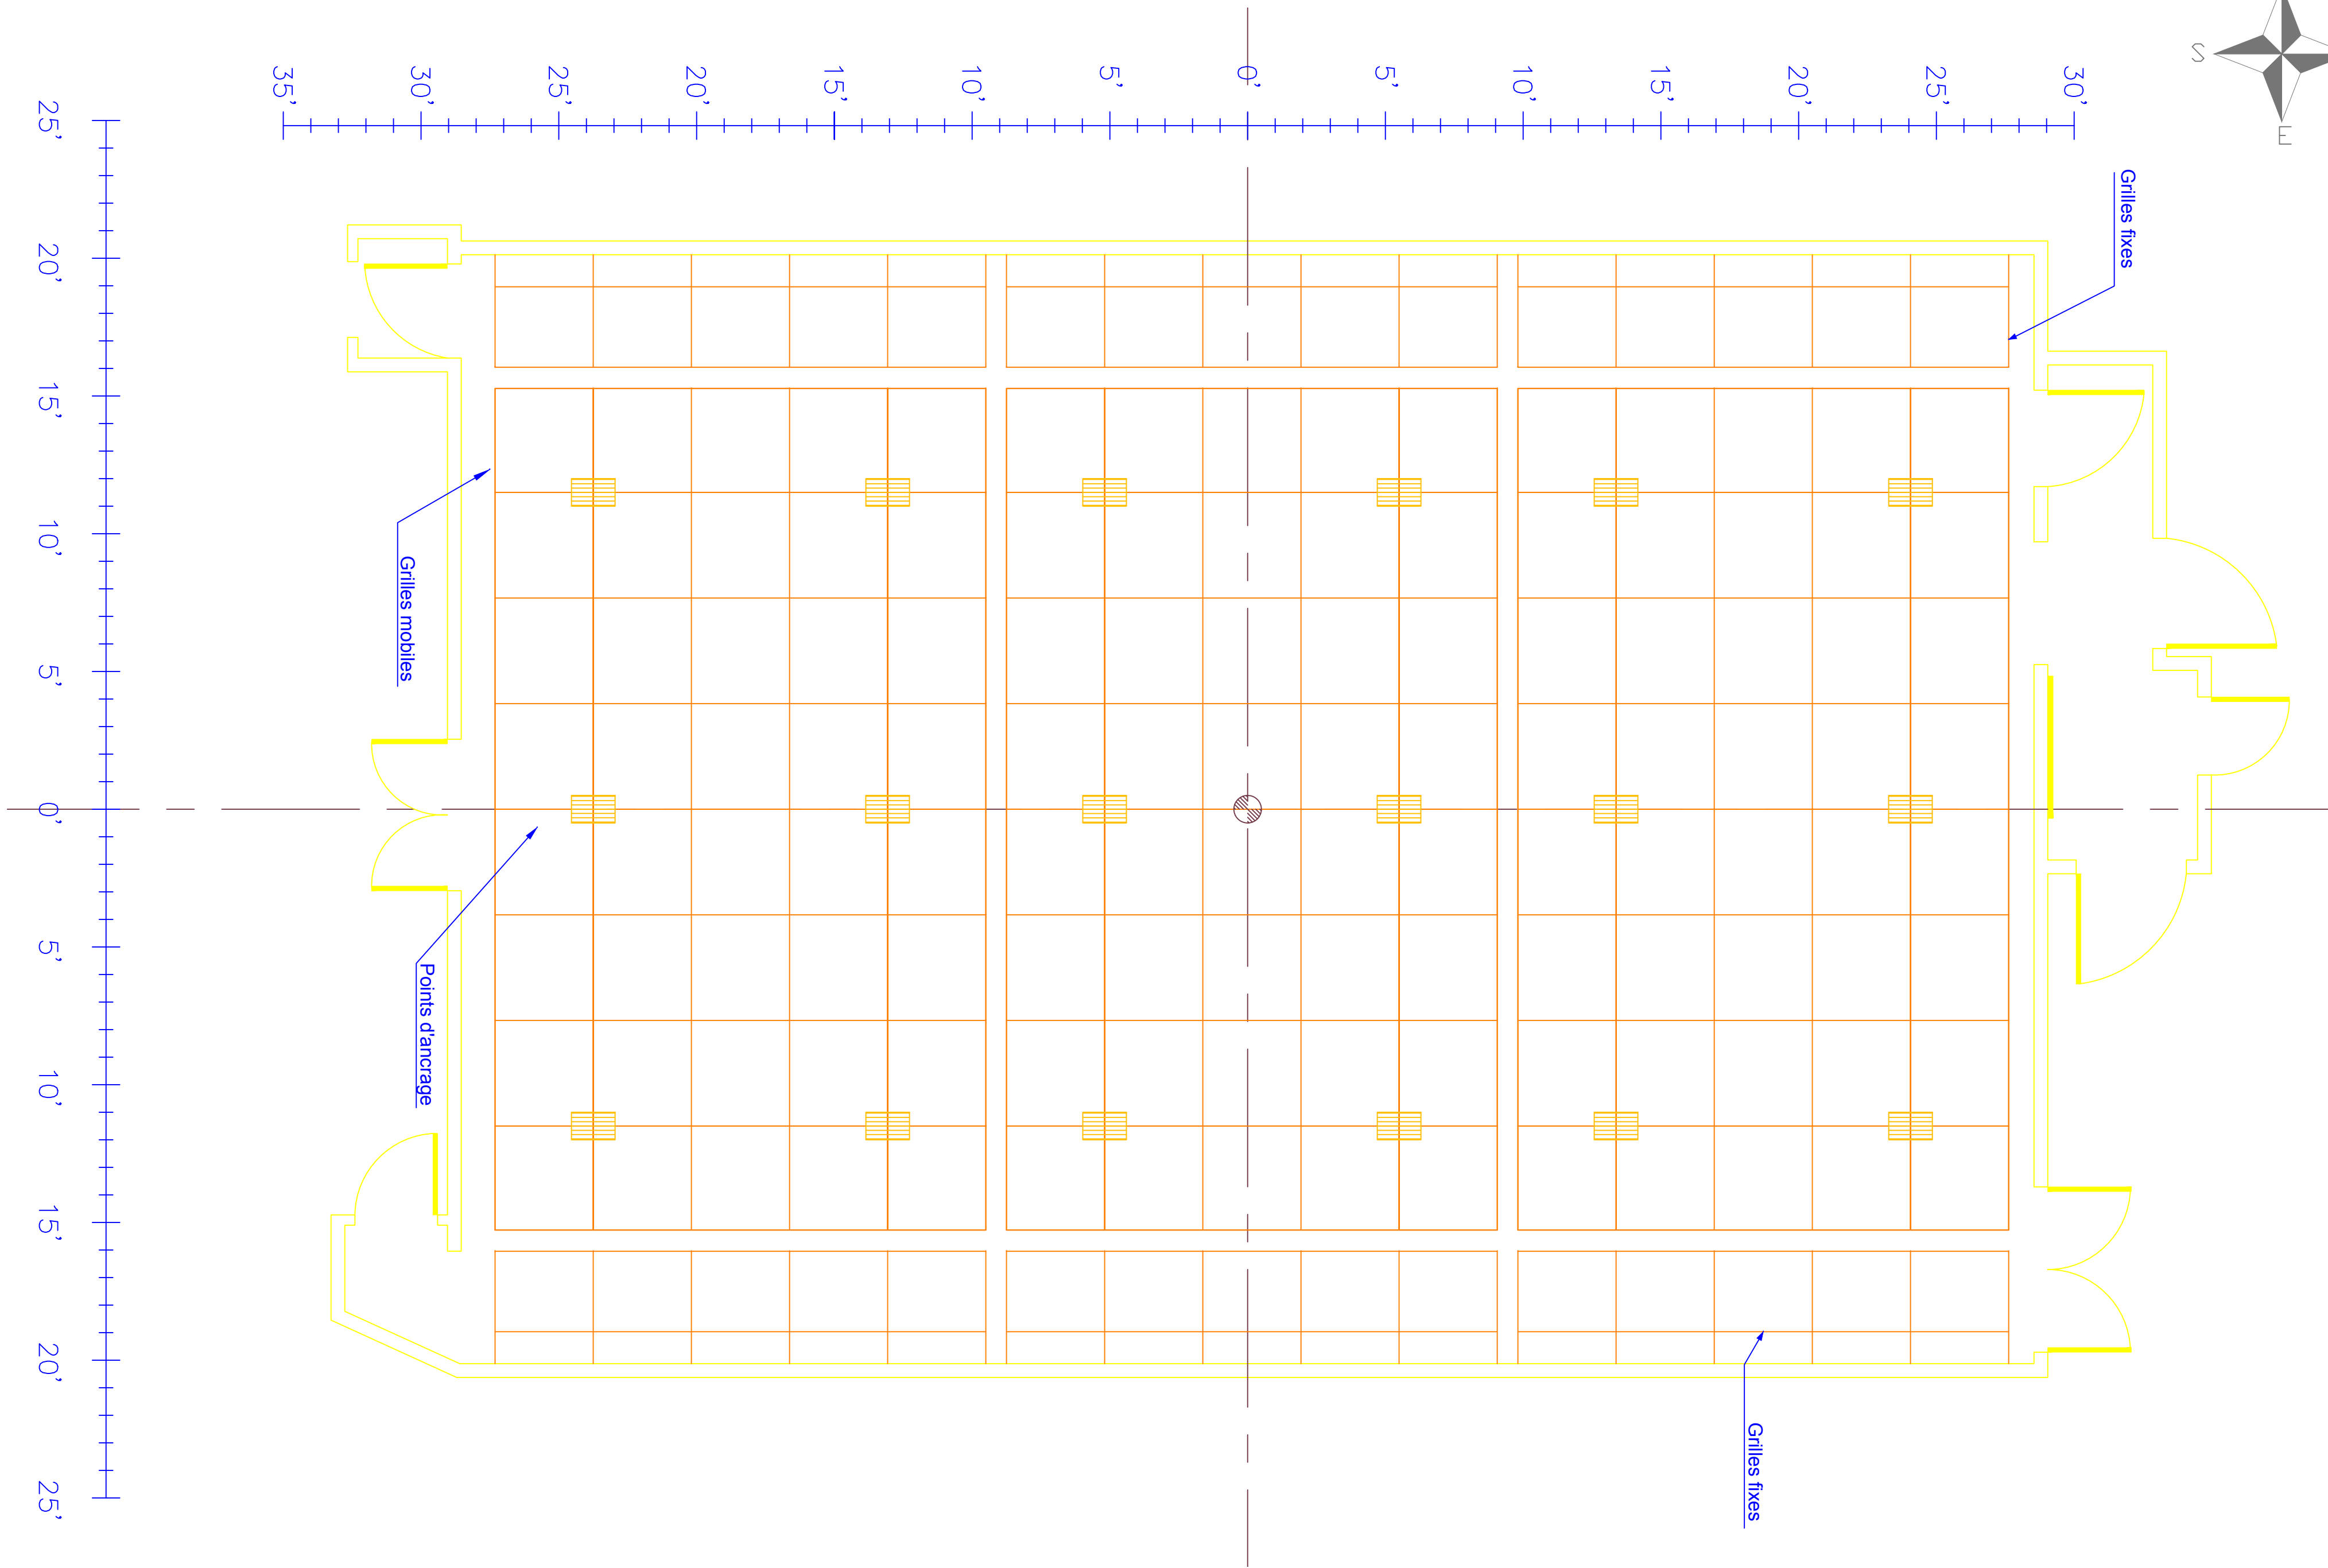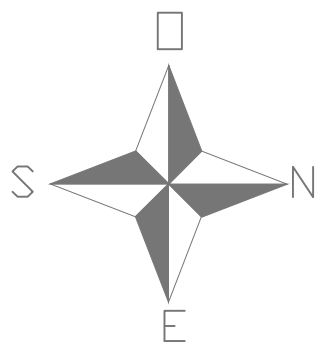

**THÉÂTRE
PROSPERO**

1371, rue Ontario est
Montréal (Québec)
Canada, H2L 1S2

DIRECTION TECHNIQUE
MICHEL ST-AMAND

TÉLÉPHONE (BUREAU)
(514) 526-7288 poste 305

COURRIEL
technique@theatreprospero.com


PLANTATION AVEC GRILLES

DATE
septembre 2007
CORRIGÉ LE 15 SEPTEMBRE 2016


ÉCHELLE
0'-1/4" = 1'-0"

3
5

VUE EST

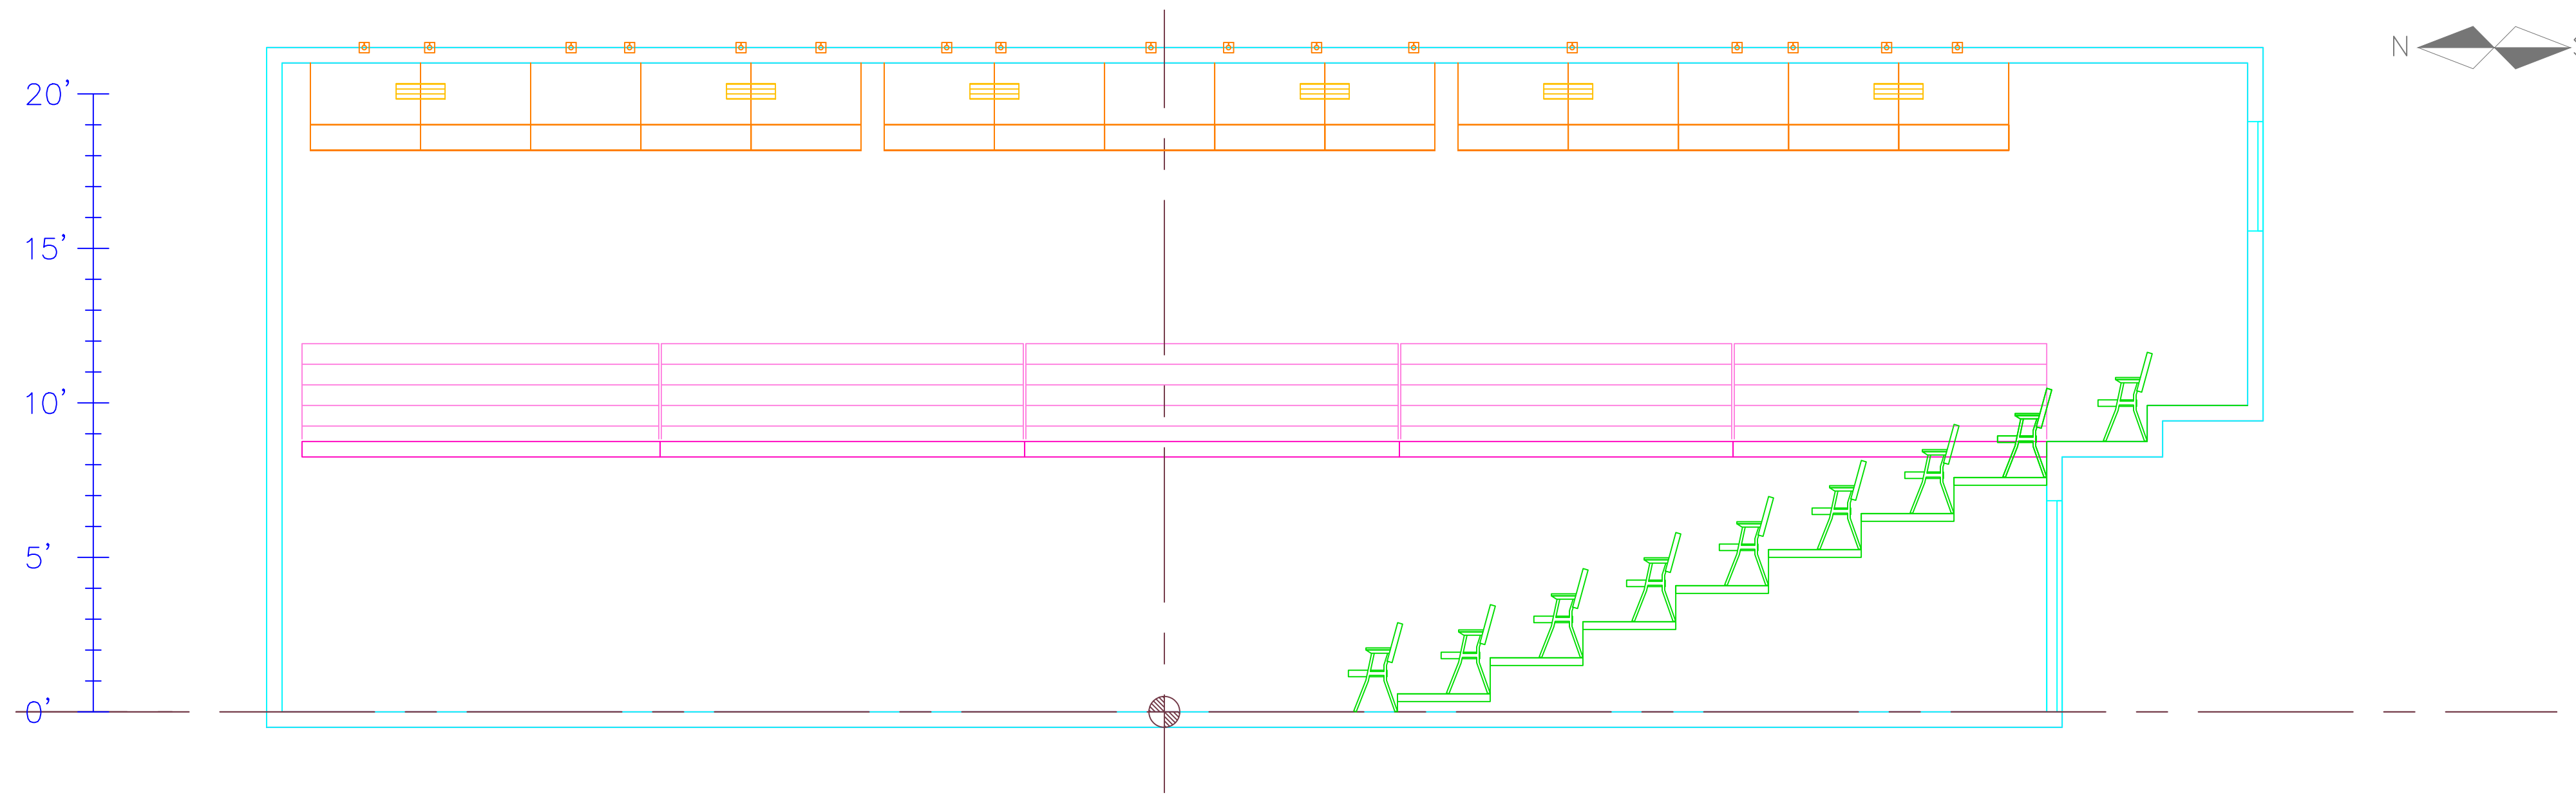

VUE OUEST

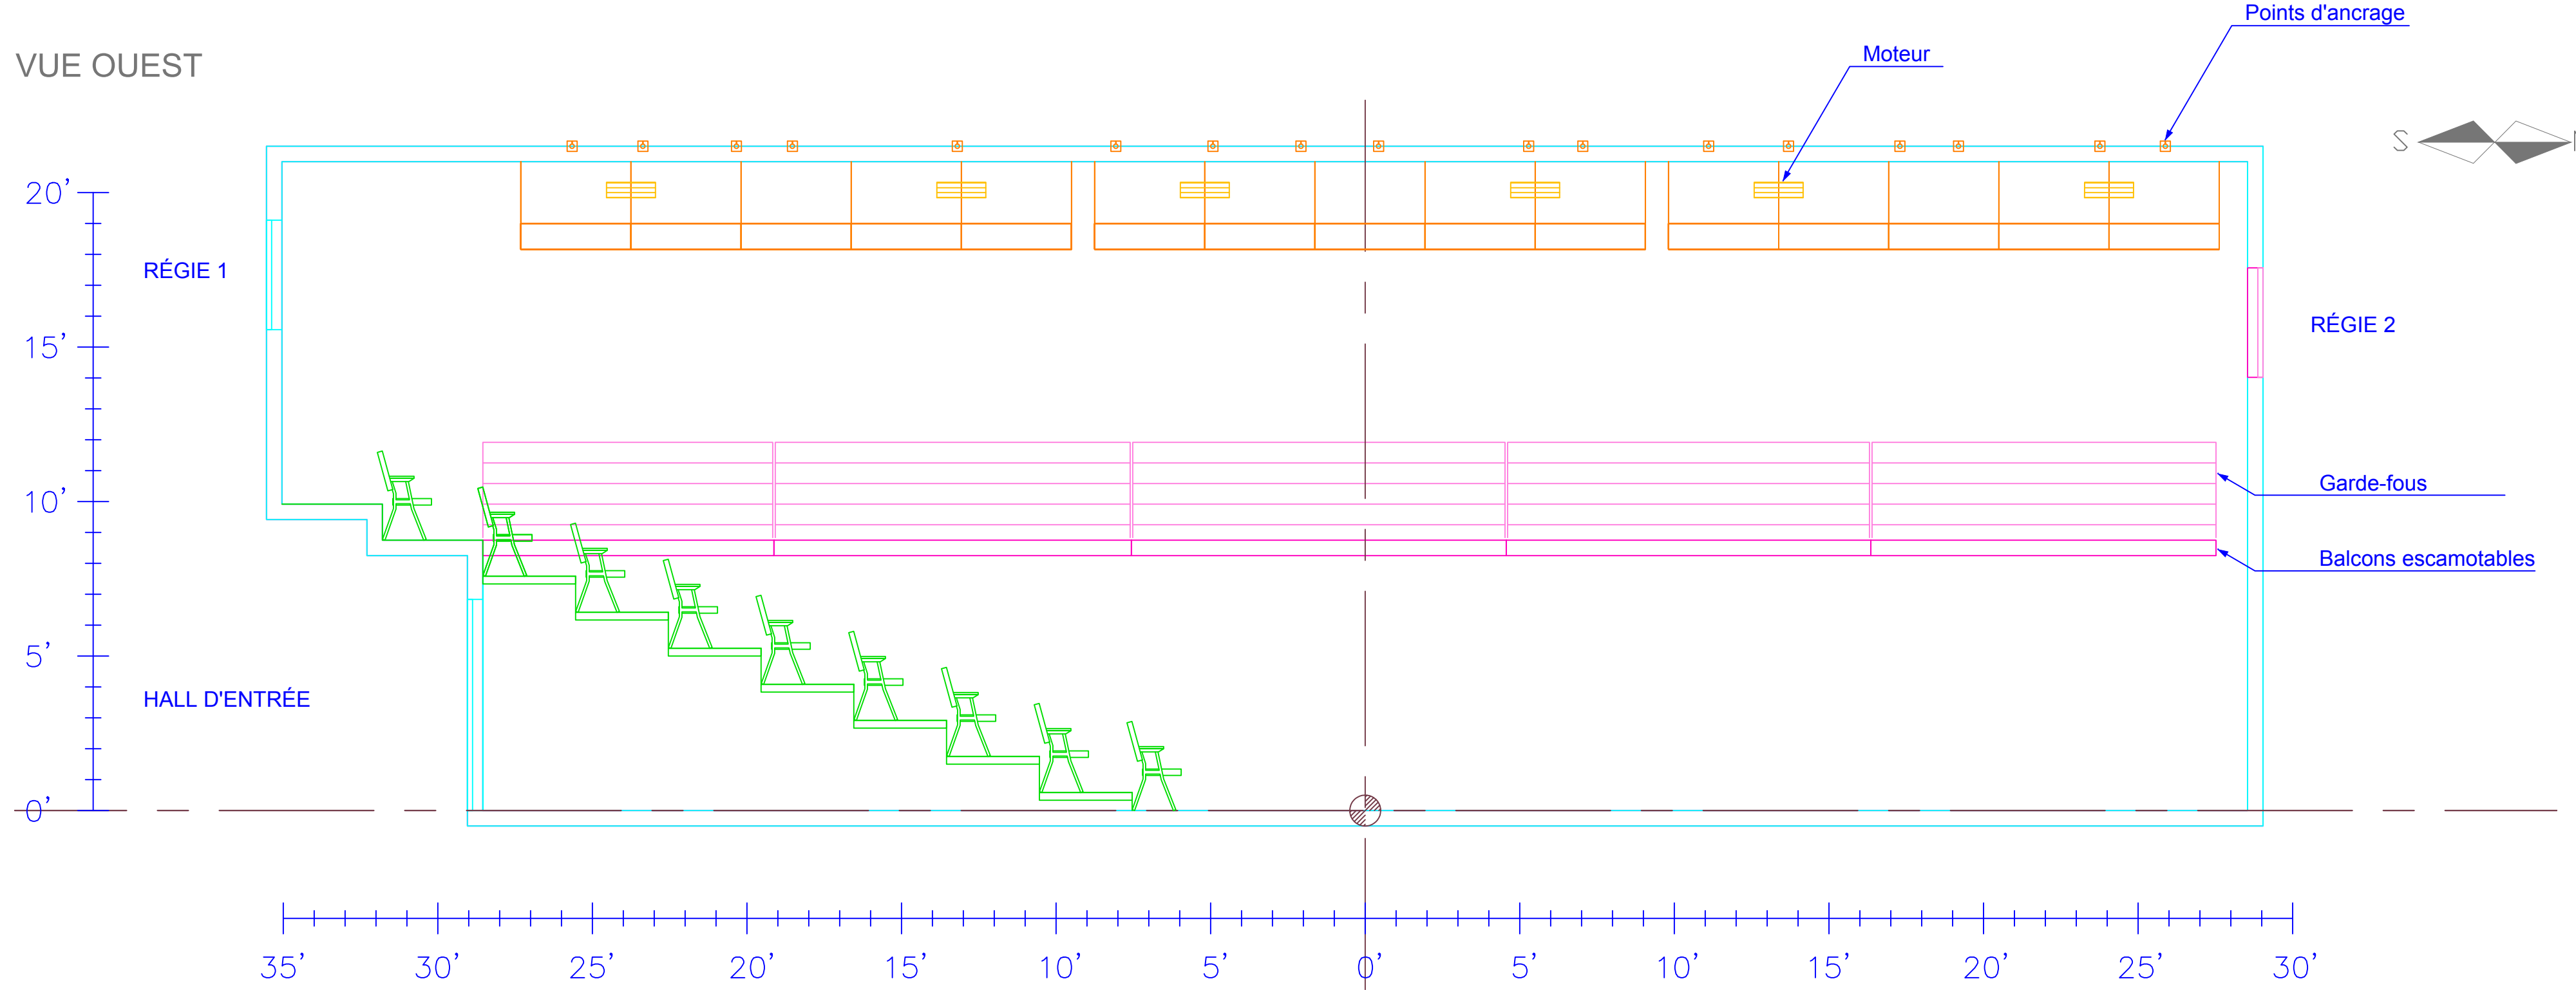

**THÉÂTRE
PROSPERO**

1371, rue Ontario est
Montréal (Québec)
Canada, H2L 1S2

DIRECTION TECHNIQUE

MICHEL ST-AMAND (514) 526-7288 poste 305

TÉLÉPHONE (BUREAU)

COURRIEL
technique@theatreprospero.com

COURRIEL

DATE
septembre 2007

CORRIGÉ LE 15 SEPTEMBRE 2016


PLAN DE COUPE: EST ET OUEST

ÉCHELLE
0'-1/4" = 1'-0"


4

5

VUE NORD

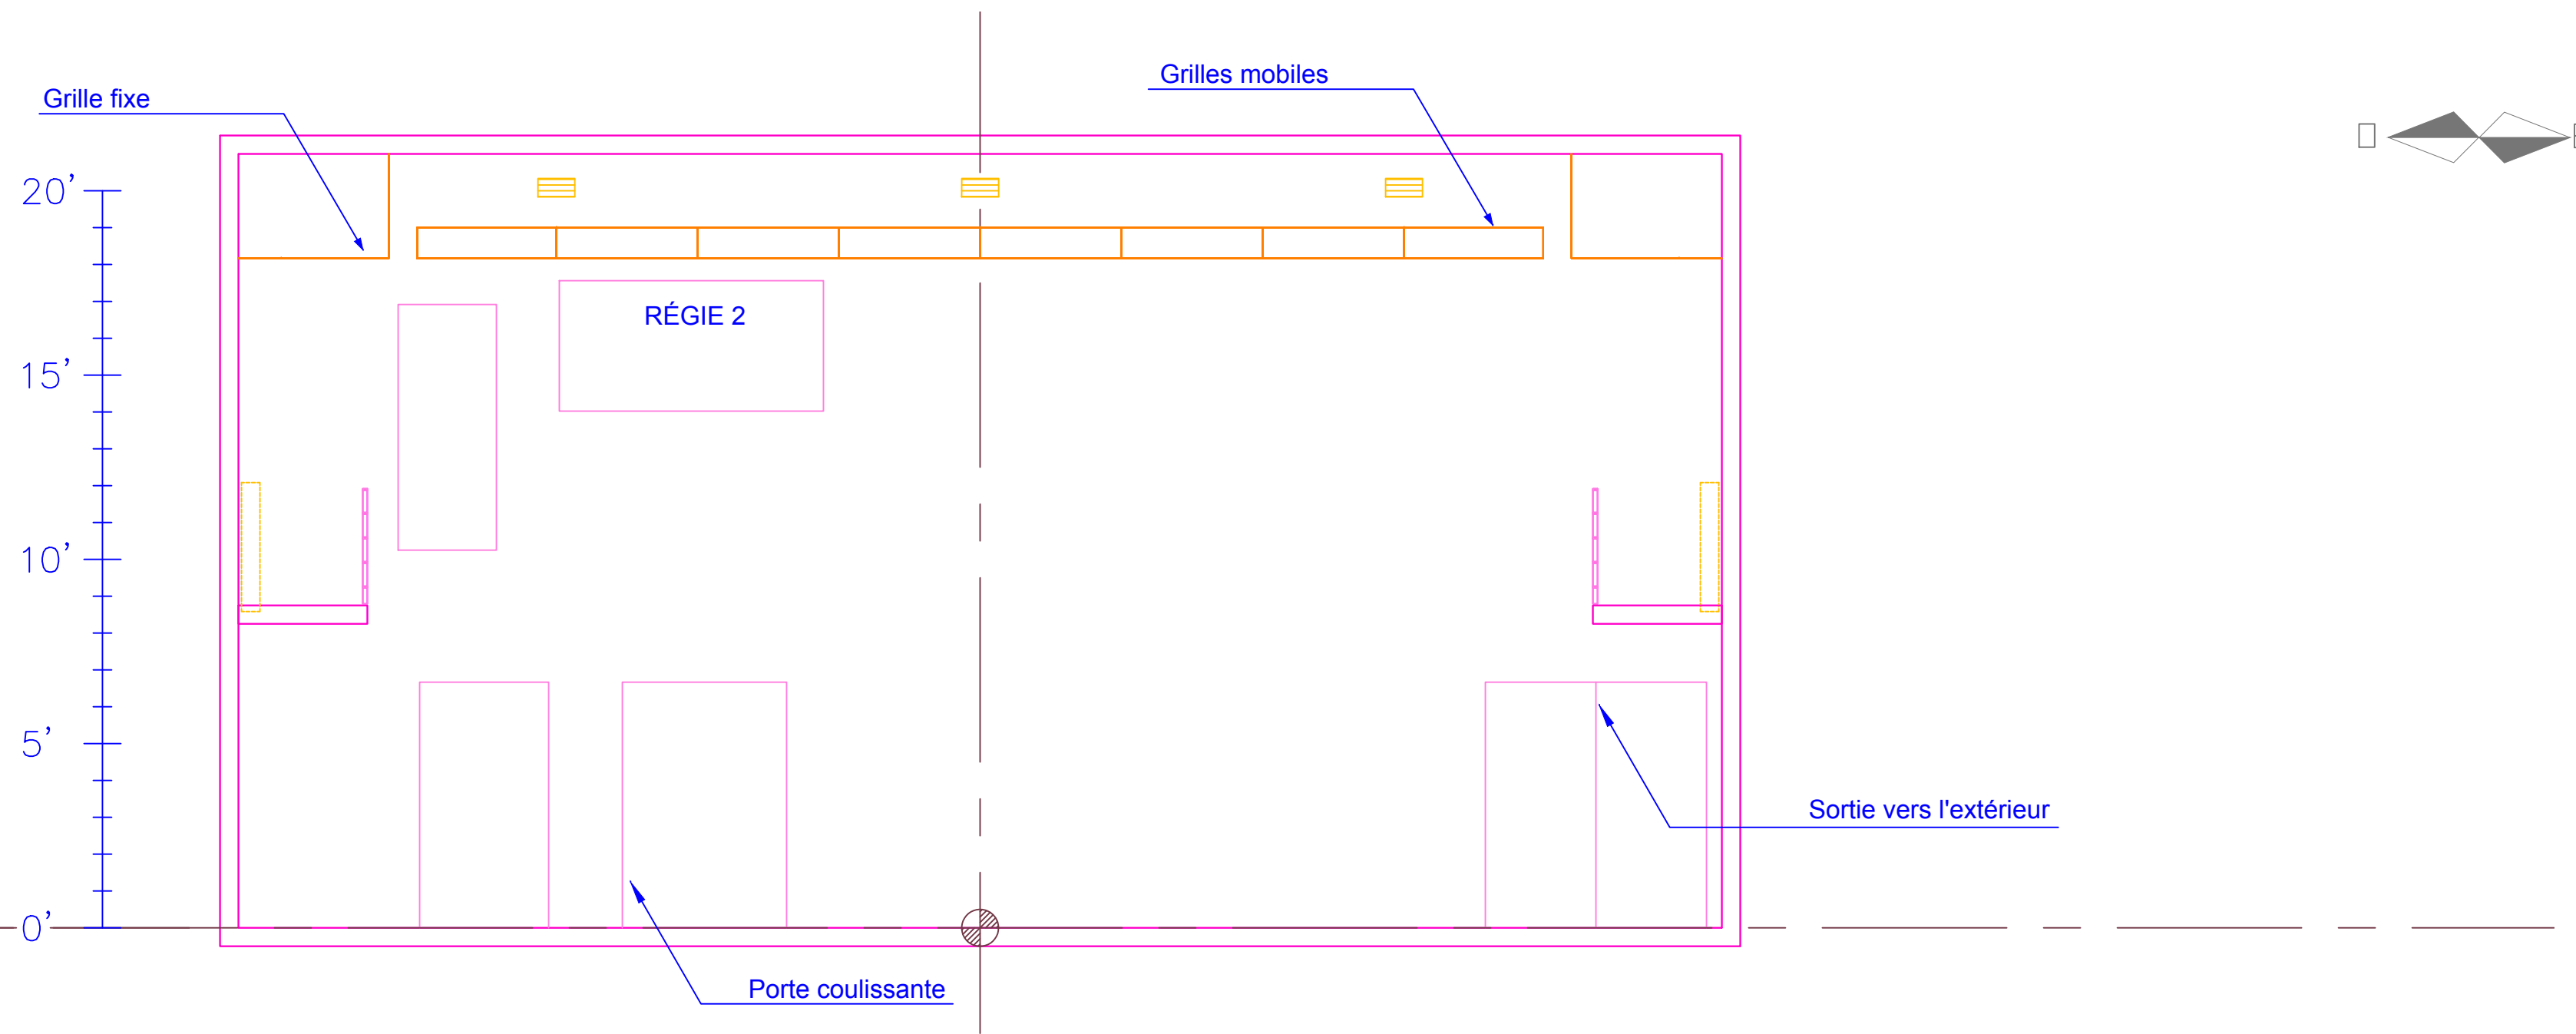

VUE SUD

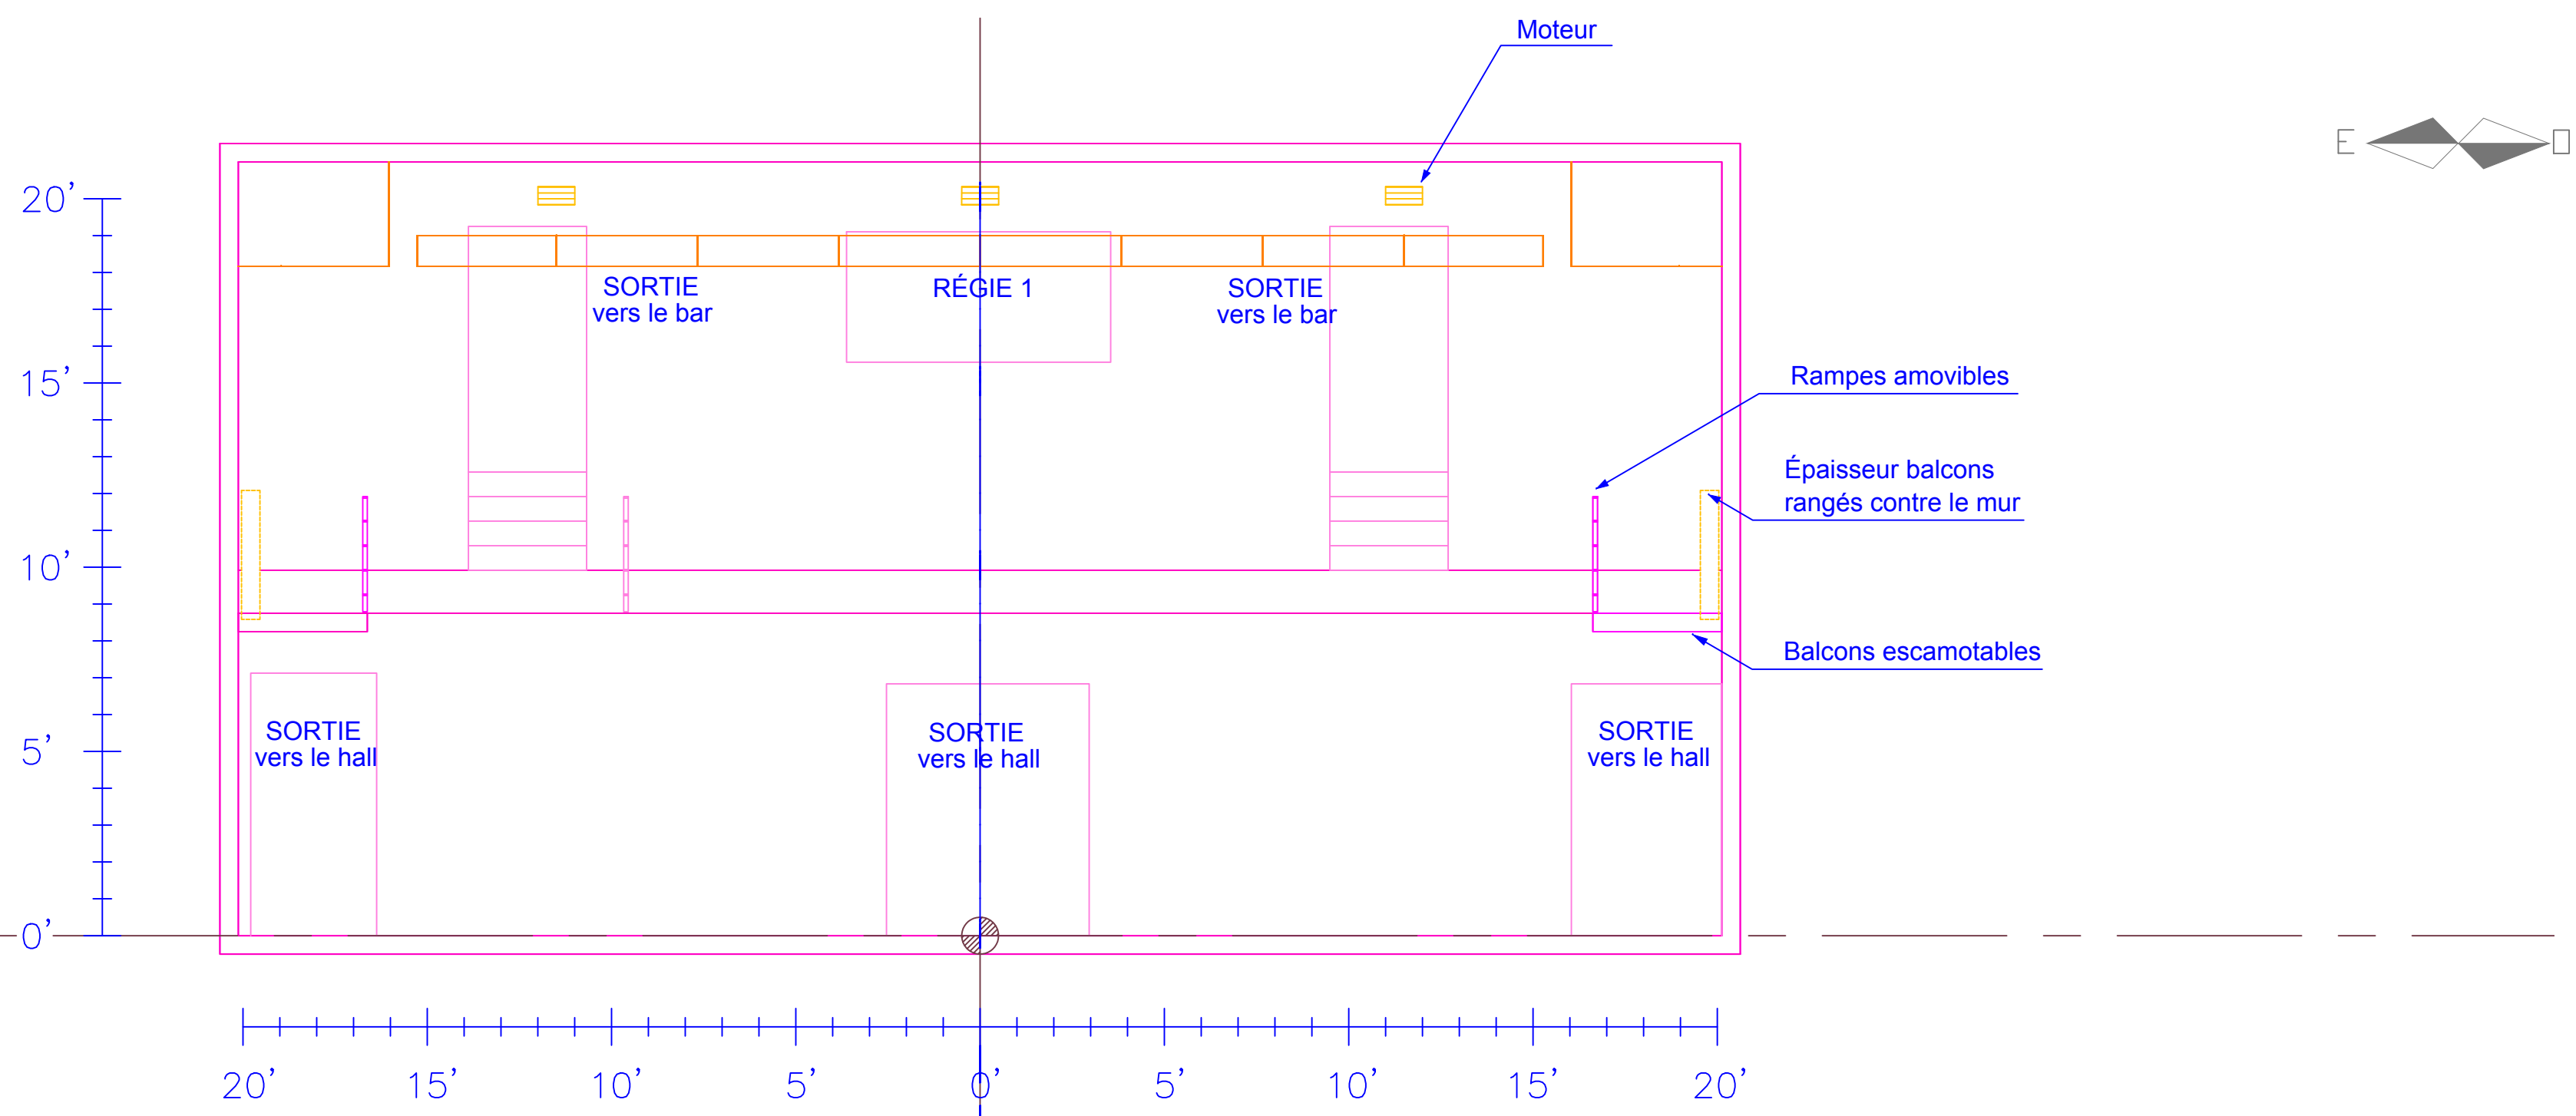

**THÉÂTRE
PROSPERO**

1371, rue Ontario est
Montréal (Québec)
Canada, H2L 1S2

DIRECTION TECHNIQUE
MICHEL ST-AMAND (514) 526-7288 poste 305 technique@theatreprospero.com

TÉLÉPHONE (BUREAU)

COURRIEL

DATE
septembre 2007
CORRIGÉ LE 15 SEPTEMBRE 2016

PLAN DE COUPE: NORD ET SUD

ÉCHELLE
0'-1/4" = 1'-0"

5
5