

DATE septembre 2007
CORRIGÉ LE 15 SEPTEMBRE 2016

ÉCHELLE 0'-1/4" = 1'-0"
1/5

THÉÂTRE
PROSPERO



1371, rue Ontario est
Montréal (Québec)
Canada, H2L 1S2

DIRECTION TECHNIQUE
PIERRE MAINVILLE

TÉLÉPHONE (BUREAU)
(514) 526-7288 poste 305

COURRIEL
dt@laveillee.qc.ca

PLAN AU SOL: REZ-DE-CHAUSSÉE

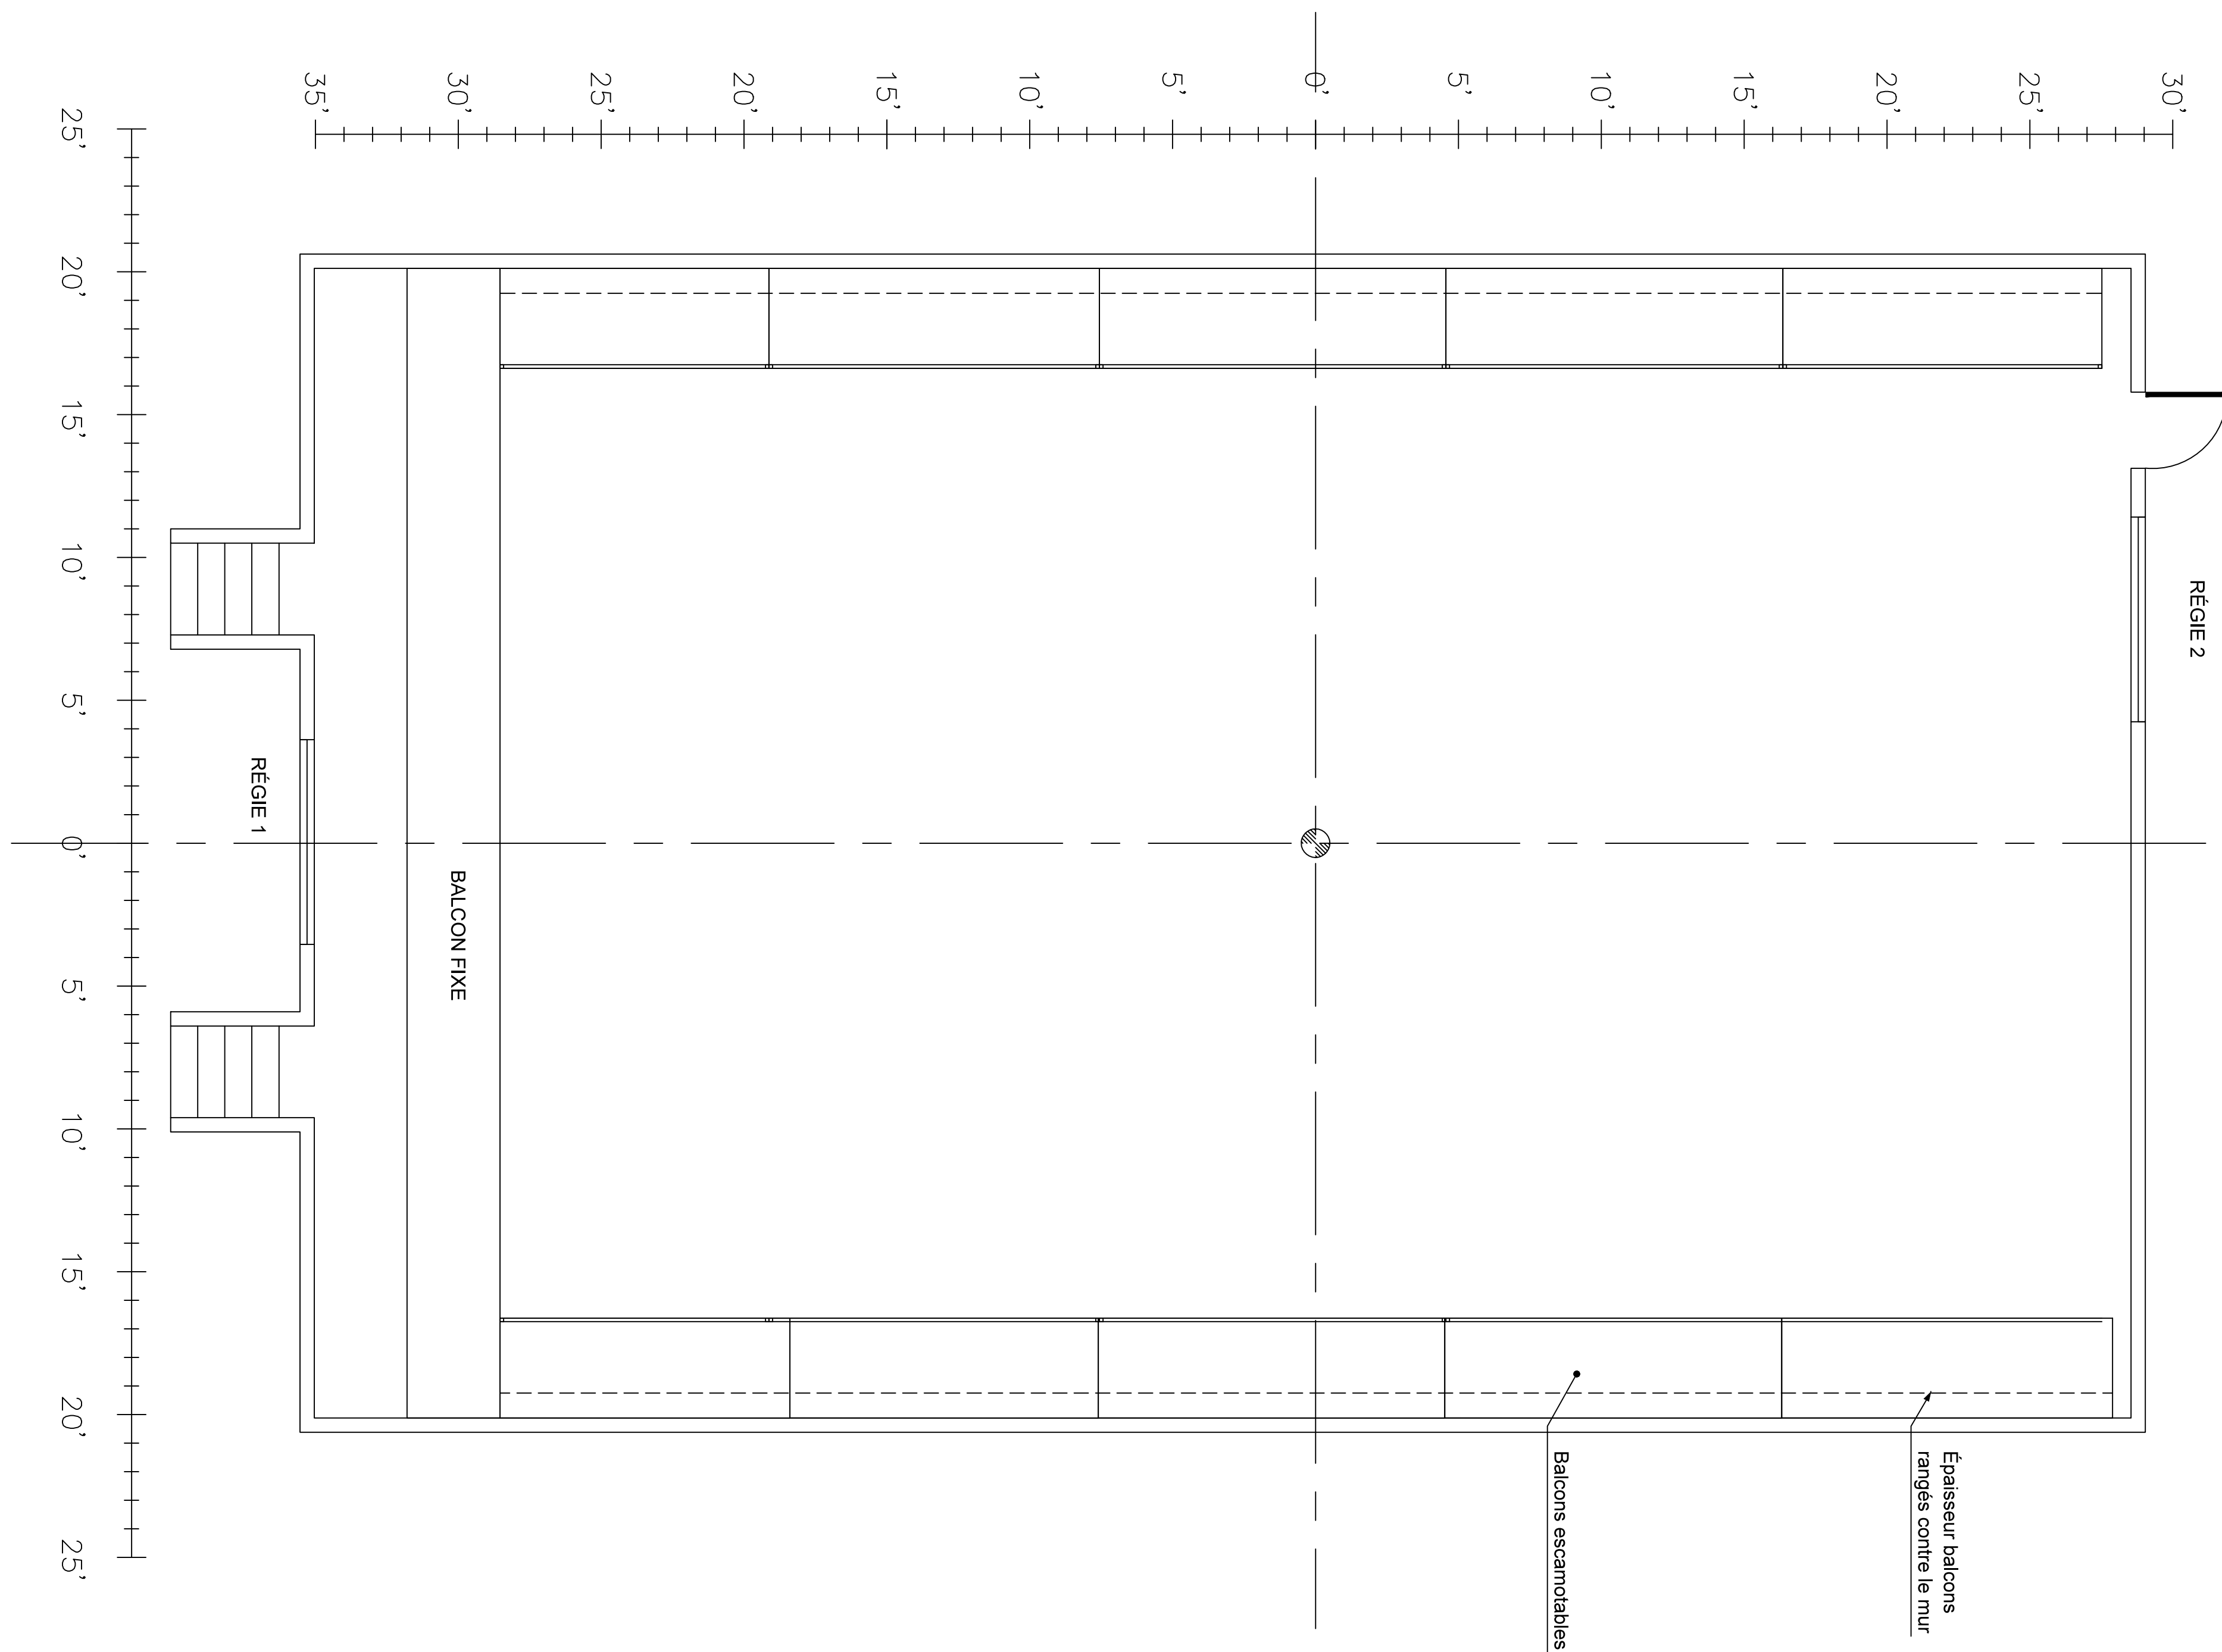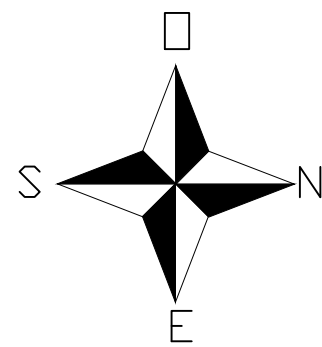

THÉÂTRE
PROSPERO

1371, rue Ontario est
Montréal (Québec)
Canada, H2L 1S2

DIRECTION TECHNIQUE
PIERRE MAINVILLE

TÉLÉPHONE (BUREAU)
(514) 526-7288 poste 305

COURRIEL
dt@laveillee.qc.ca



DATE
septembre 2007
CORRIGÉ LE 15 SEPTEMBRE 2016

PLAN NIVEAU BALCON

ÉCHELLE
0'-1/4" = 1'-0"

2

5

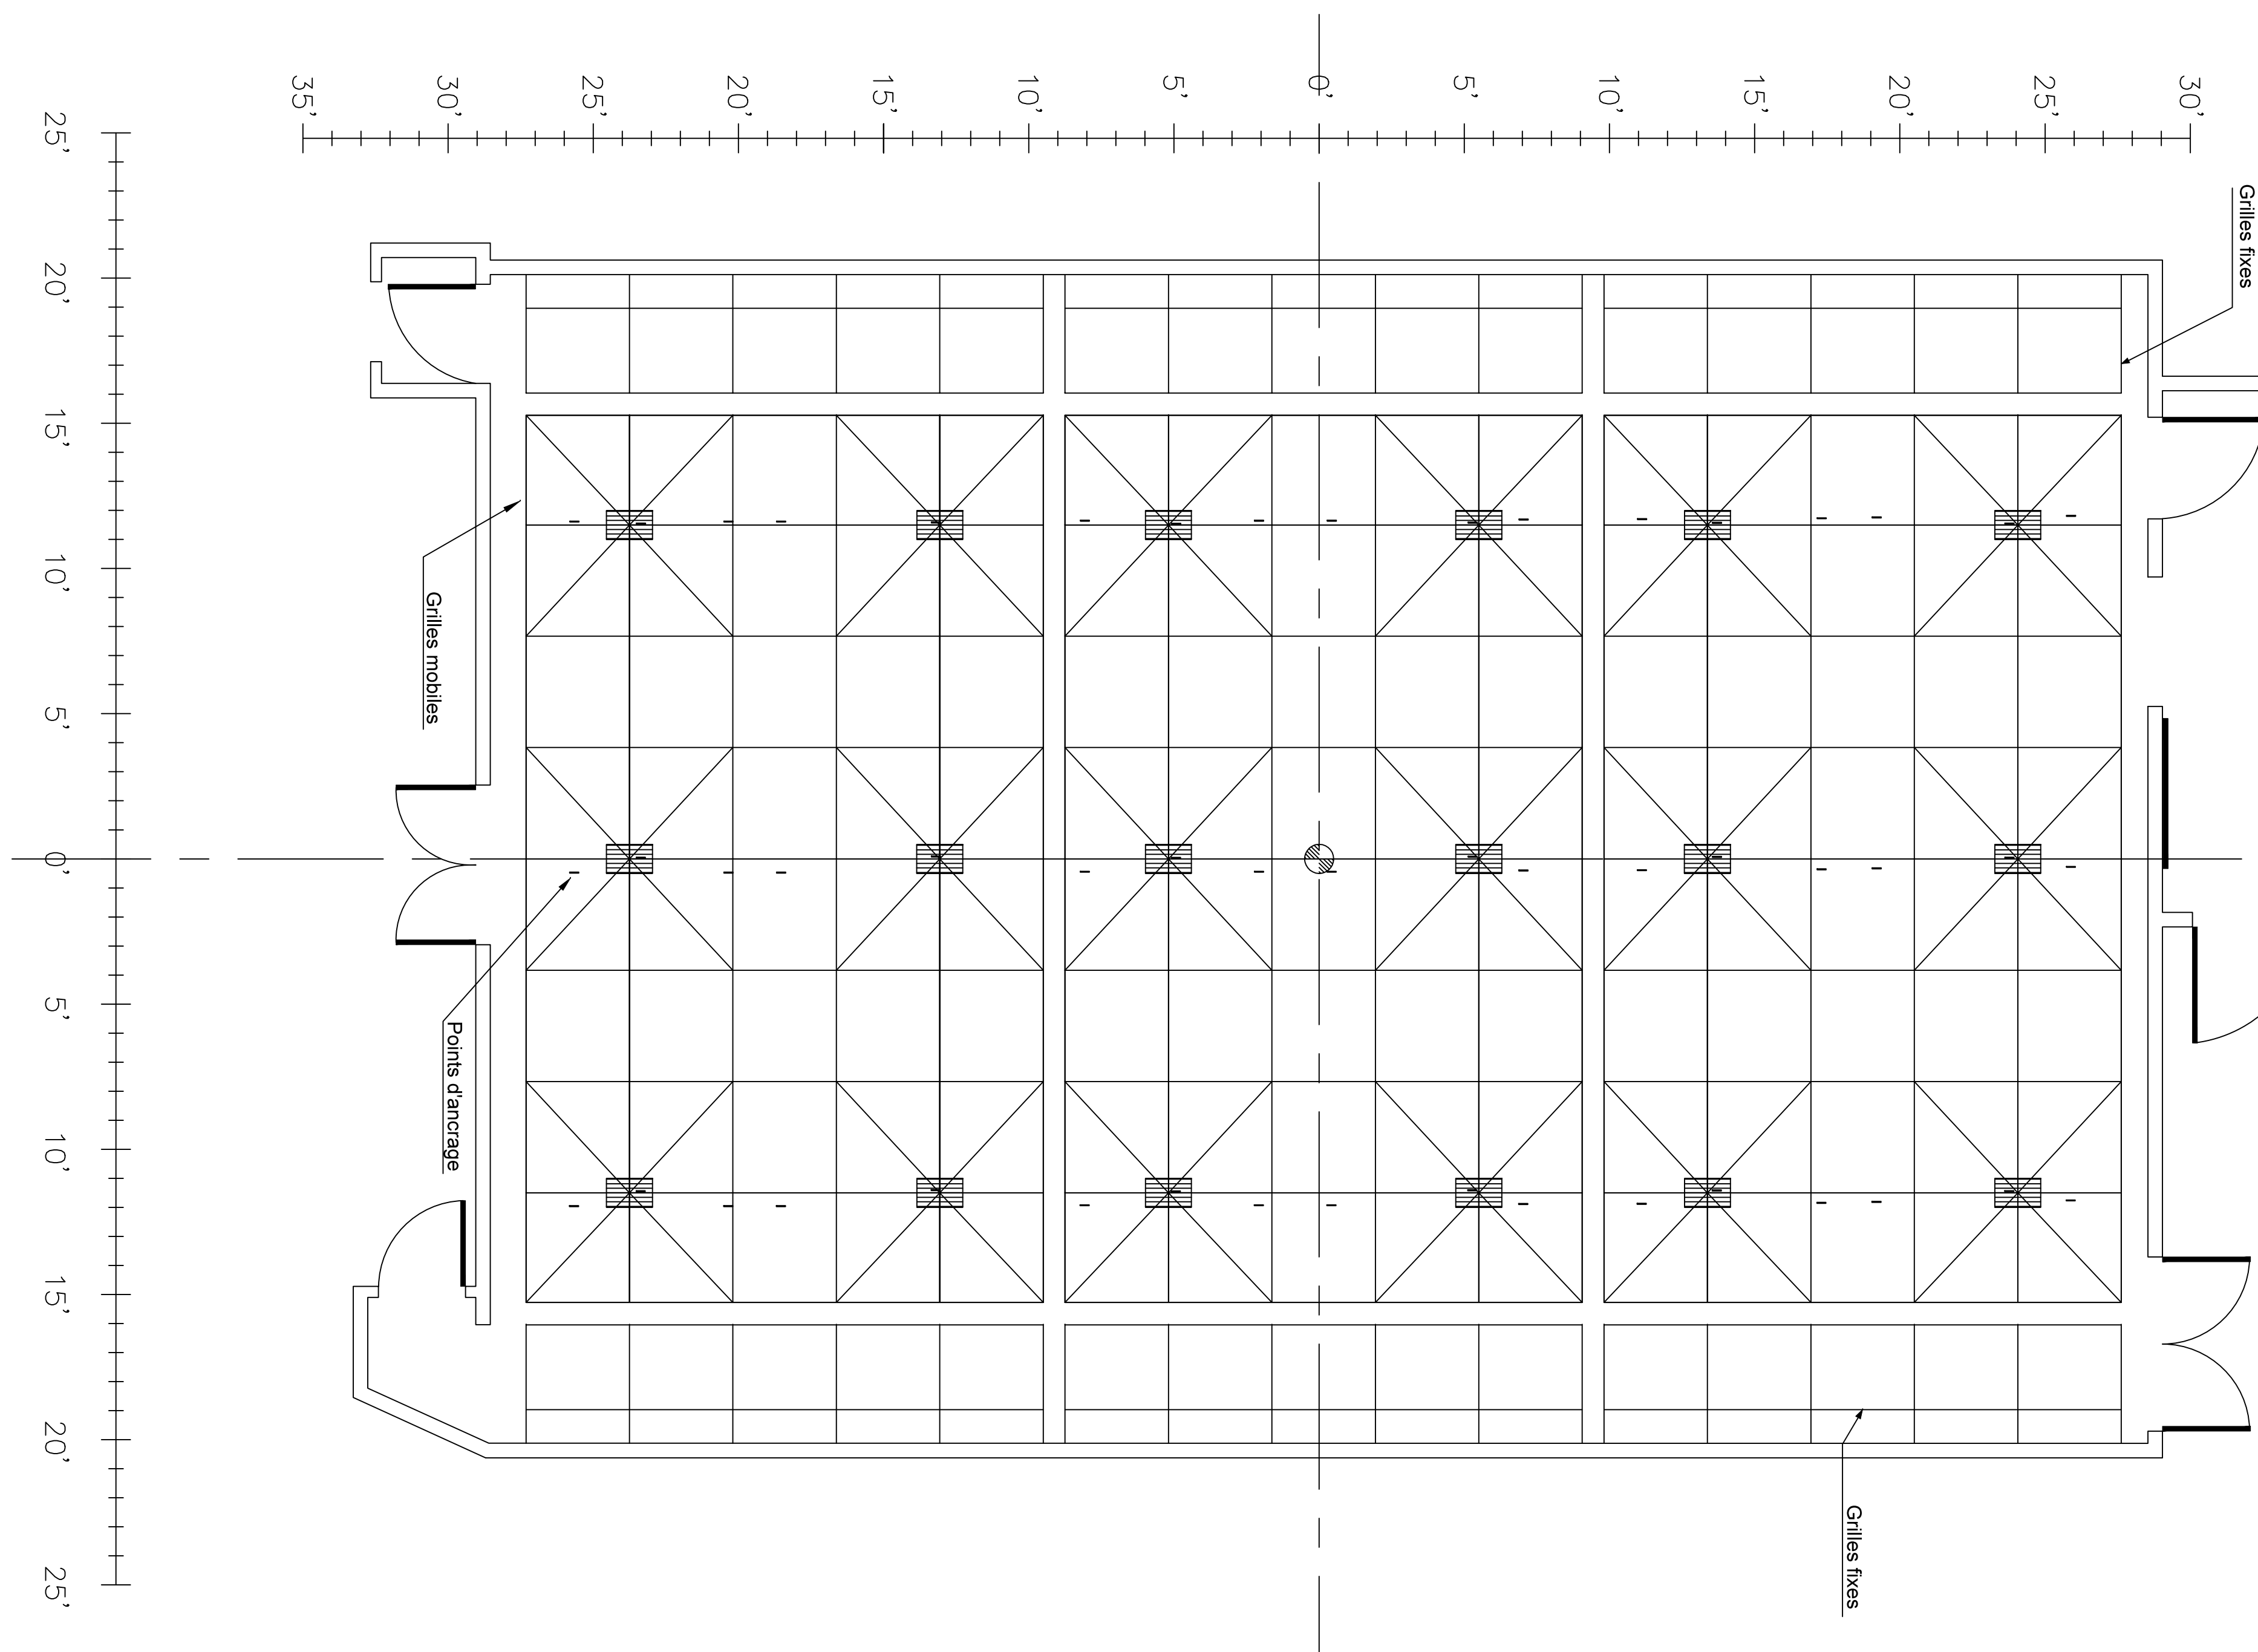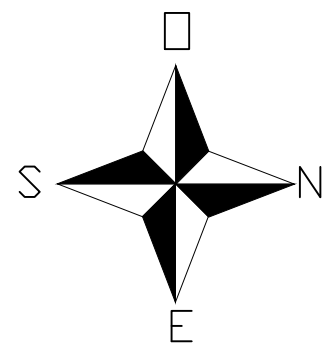

THÉÂTRE
PROSPERO

1371, rue Ontario est
Montréal (Québec)
Canada, H2L 1S2

DIRECTION TECHNIQUE
PIERRE MAINVILLE

TÉLÉPHONE (BUREAU)
(514) 526-7288 poste 305

COURRIEL
dt@laveillee.qc.ca


DATE
septembre 2007
CORRIGÉ LE 15 SEPTEMBRE 2016

PLANTATION AVEC GRILLES


ÉCHELLE
0'-1/4" = 1'-0"

3
5

VUE EST

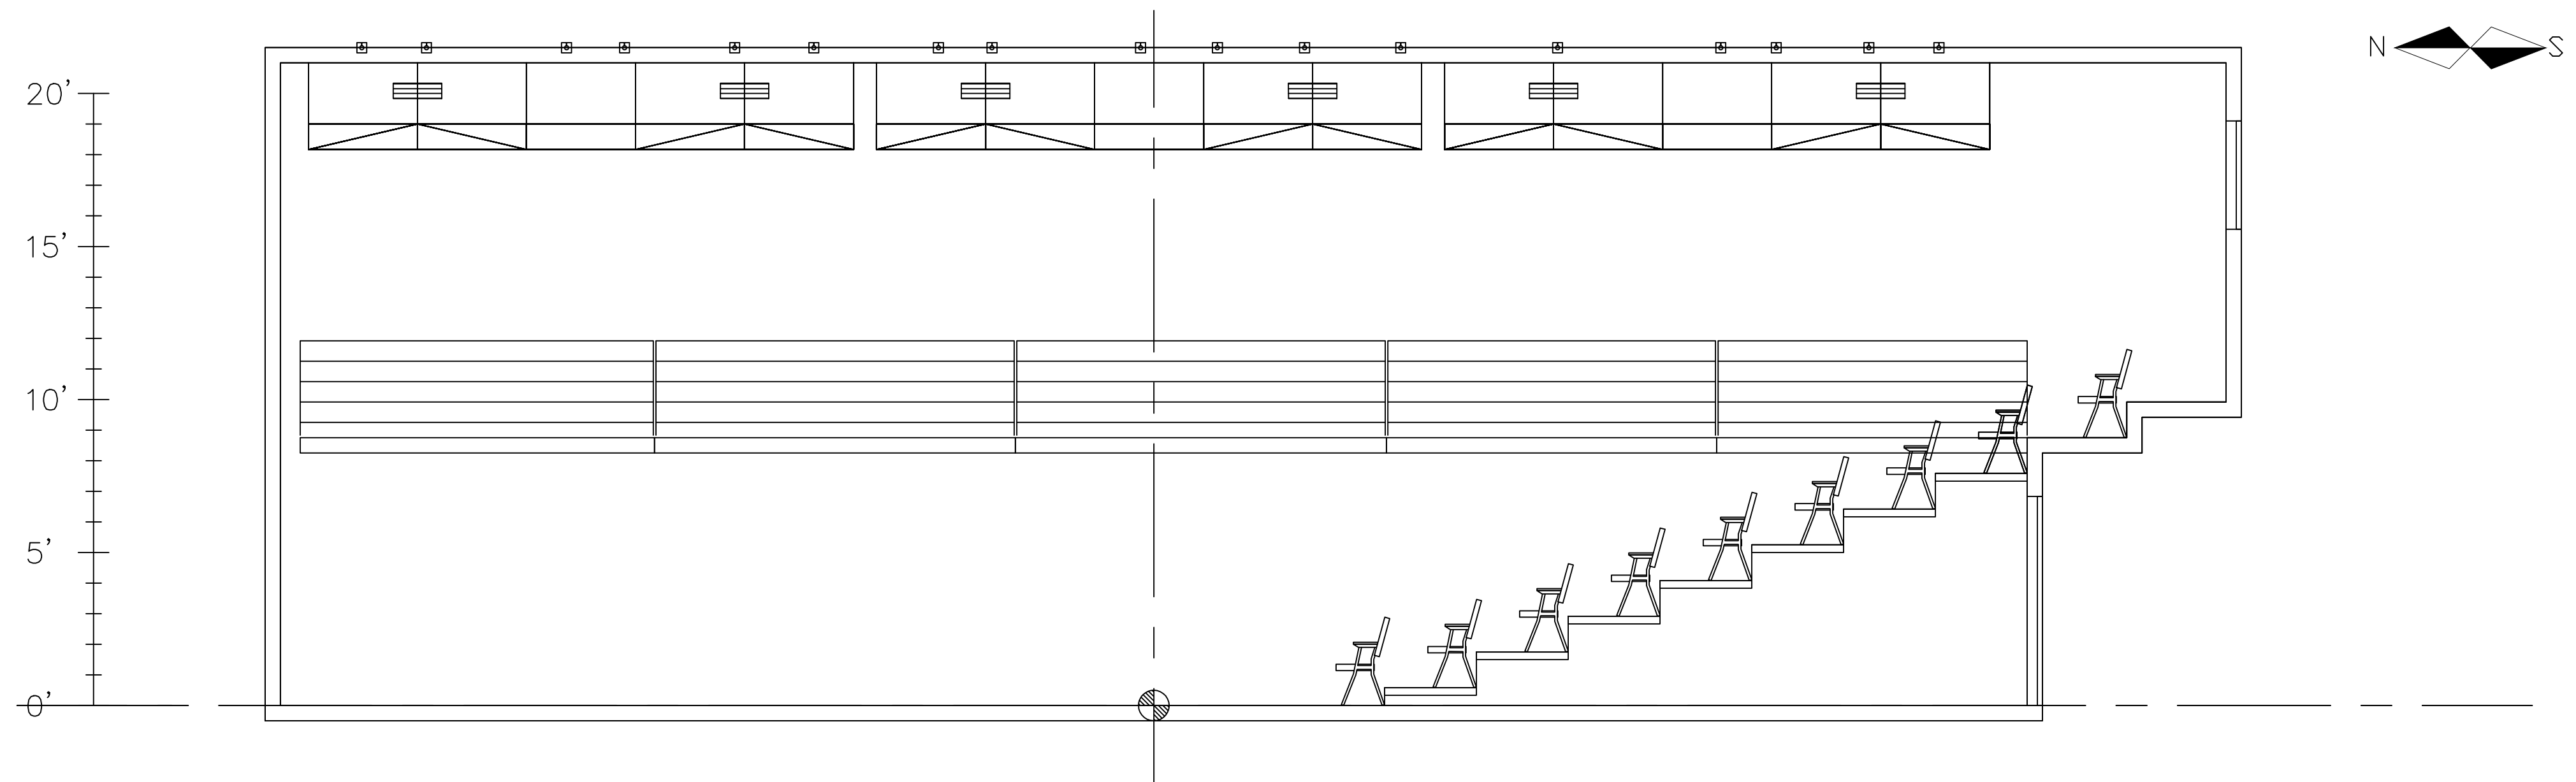

VUE OUEST

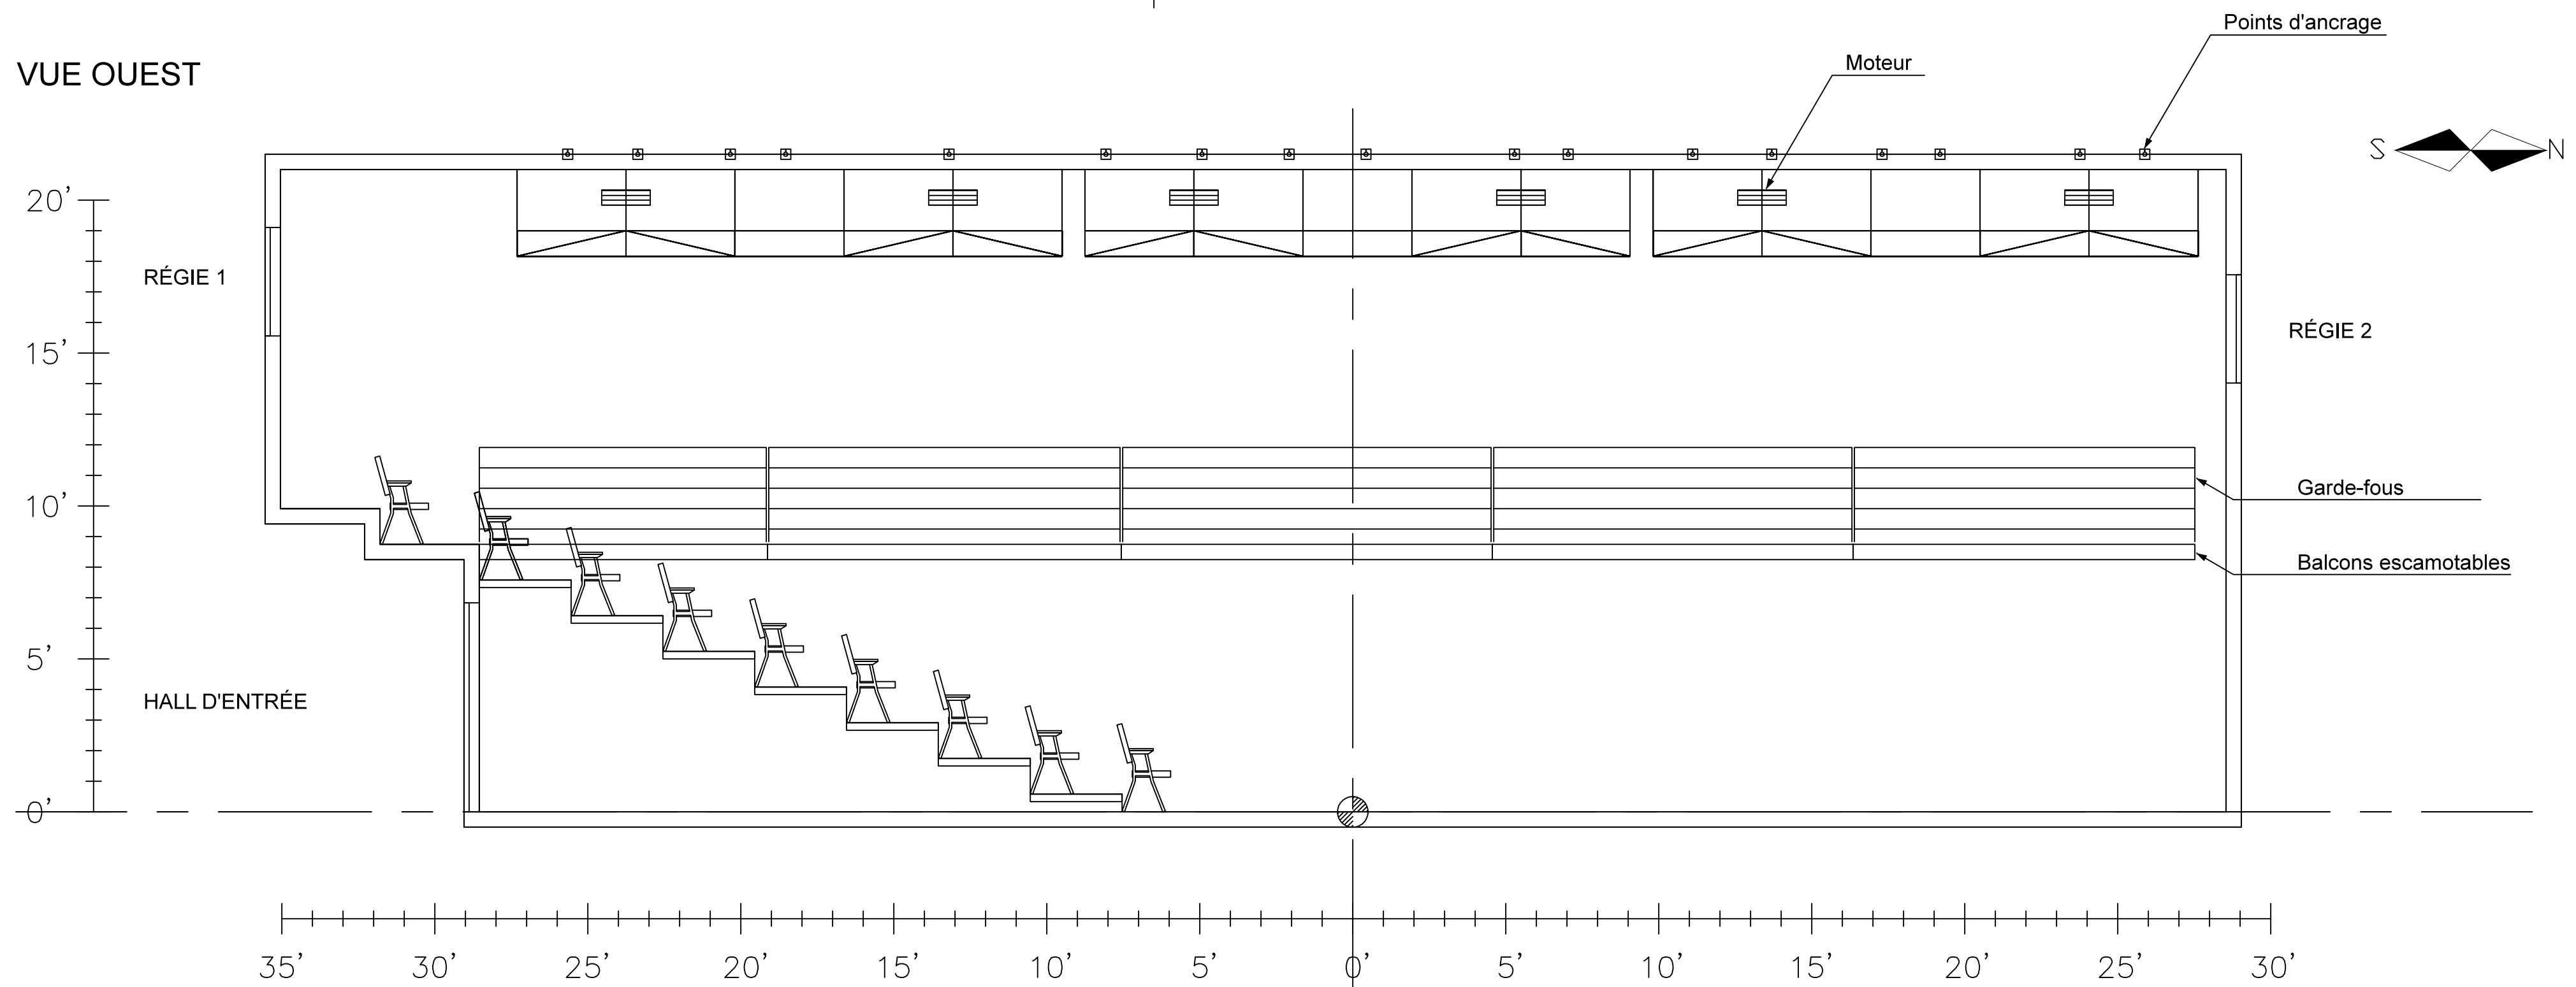

THÉÂTRE
PROSPERO

1371, rue Ontario est
Montréal (Québec)
Canada, H2L 1S2

DIRECTION TECHNIQUE
PIERRE MAINVILLE

TÉLÉPHONE (BUREAU)
(514) 526-7288 poste 305

COURRIEL
dt@laveillee.qc.ca


DATE
septembre 2007
CORRIGÉ LE 15 SEPTEMBRE 2016

PLAN DE COUPE: EST ET OUEST


ÉCHELLE
0'-1/4" = 1'-0"

4
5

VUE NORD

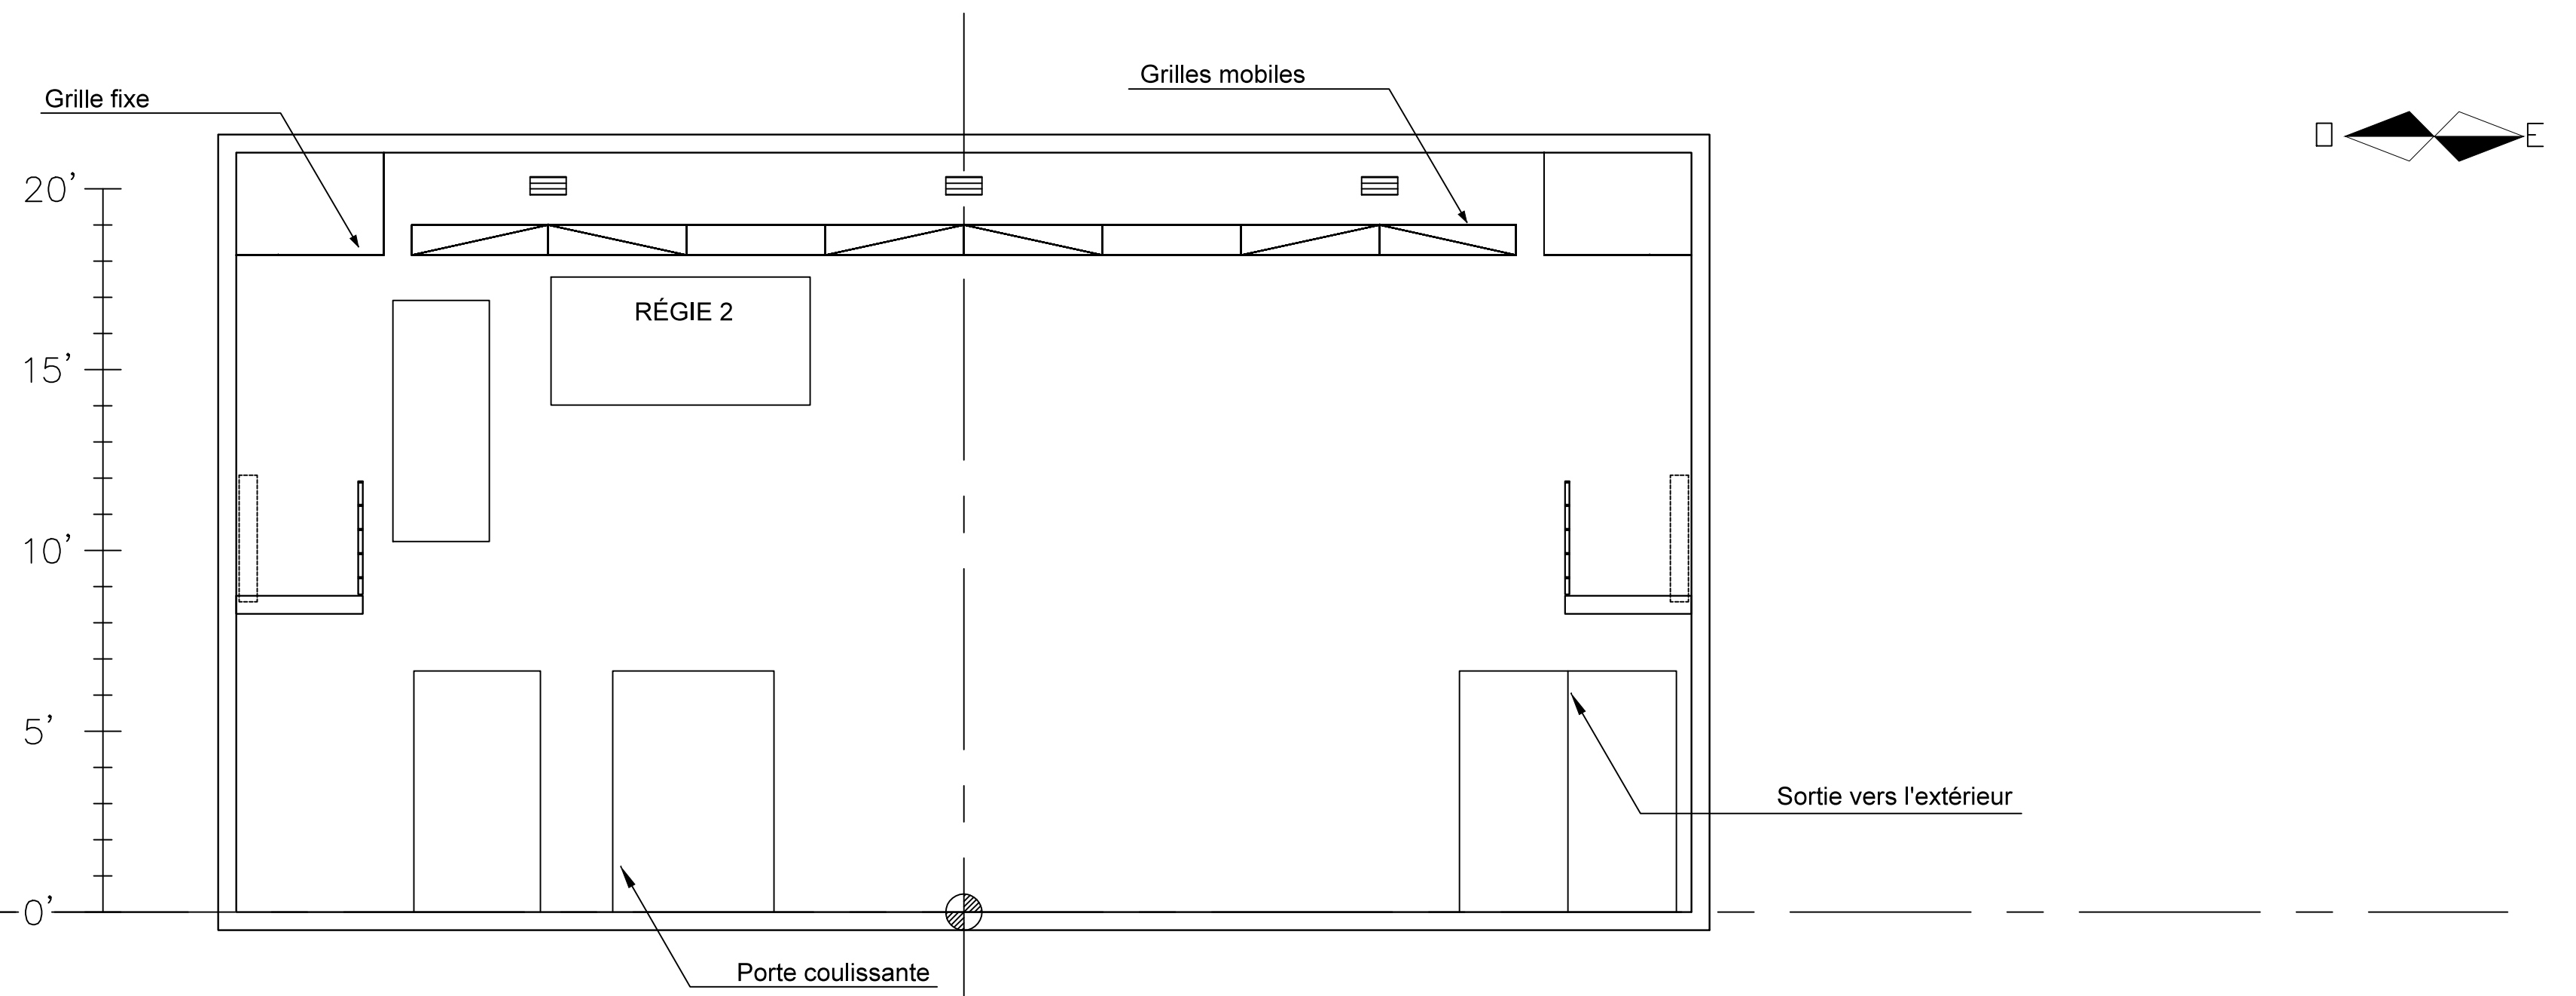

VUE SUD

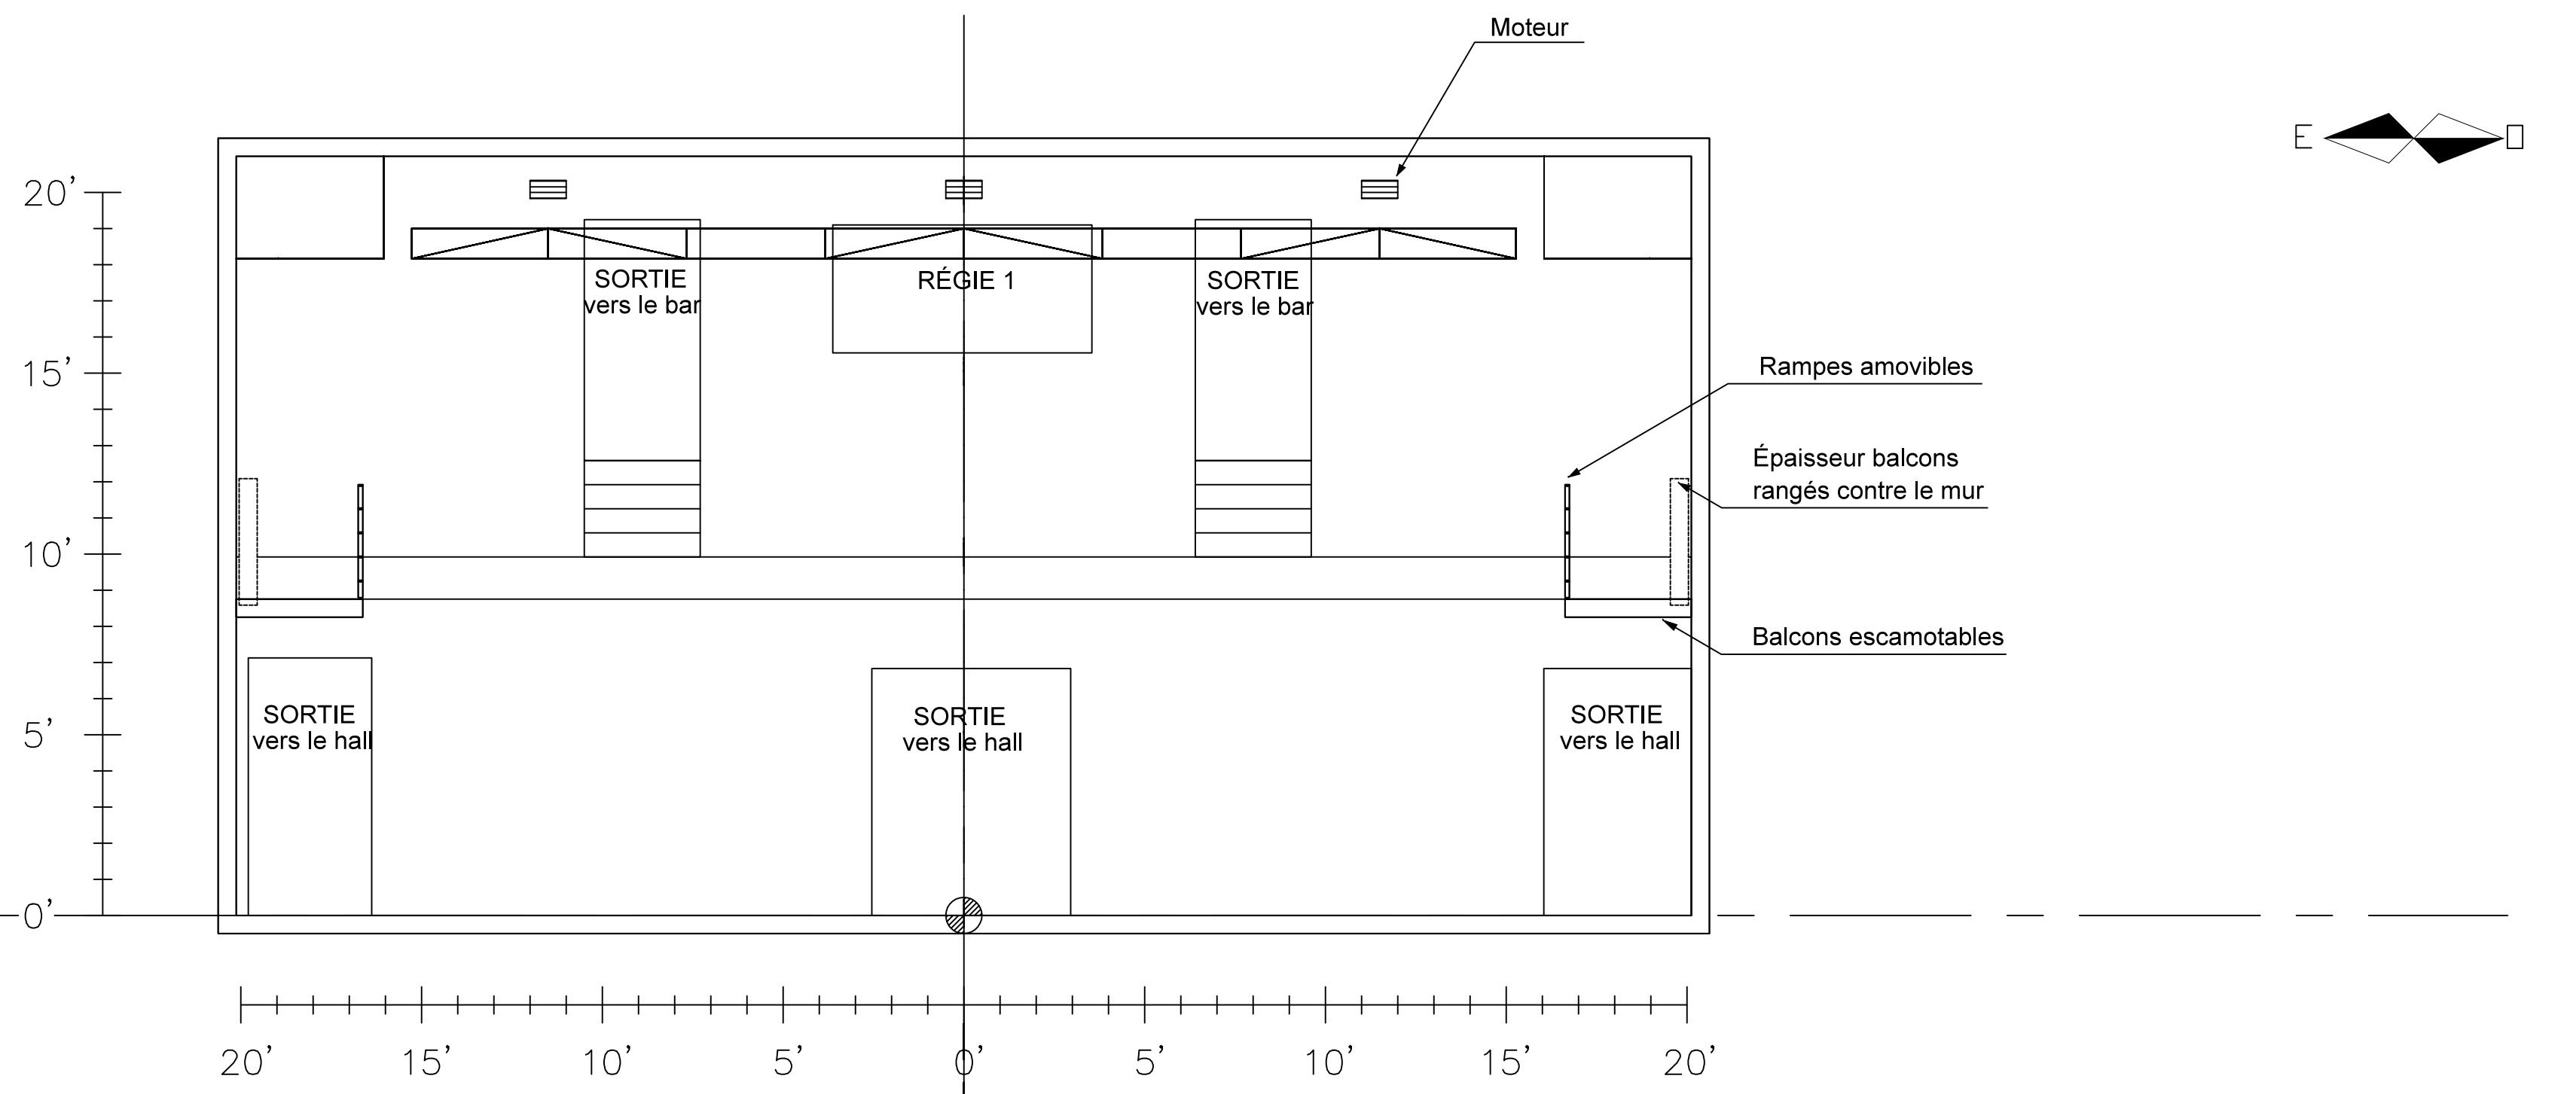

THÉÂTRE
PROSPERO

1371, rue Ontario est
Montréal (Québec)
Canada, H2L 1S2

DIRECTION TECHNIQUE
PIERRE MAINVILLE

TÉLÉPHONE (BUREAU)
(514) 526-7288 poste 305

COURRIEL
dt@laveillee.qc.ca

DATE
septembre 2007
CORRIGÉ LE 15 SEPTEMBRE 2016

PLAN DE COUPE: NORD ET SUD

ÉCHELLE
0'-1/4" = 1'-0"

5
5